

RECANTO DAS EMAS DF

ENDEREÇO: QUADRA 114 CONJUNTOS 10A/10 RECANTO DAS EMAS - DF

PROPRIETÁRIO: GOVERNO DO DISTRITO FEDERAL - GDF

AUTOR DO PROJETO: NAYARA RAYANE BARBOSA SANTOS

RESPONSÁVEL TÉCNICO:

PROPRIETÁRIO	 Gilvan Soares de Oliveira Administrador do Recanto das Emas Matr: 1000004	
AUTOR DO PROJETO:	 Nayara Rayane Barbosa Santos Arquiteta Urbanista CAU-DF 206.138.4	CAU-
COAUTOR:		CAU-

GDF

GDF

CREA

ARQUITETURA


ADM
REC
RA-XV

PROJETO DE CONSTRUÇÃO DE ESPAÇO ESPORTIVO DA QUADRA 114

IMPLANTAÇÃO

01/07


ÁREA TOTAL: 4.618,90 m ²	DESENHO: COLOM	DATA: MAIO/2021
ESC.: INDICADA	TIPO: DWG	VISTO:

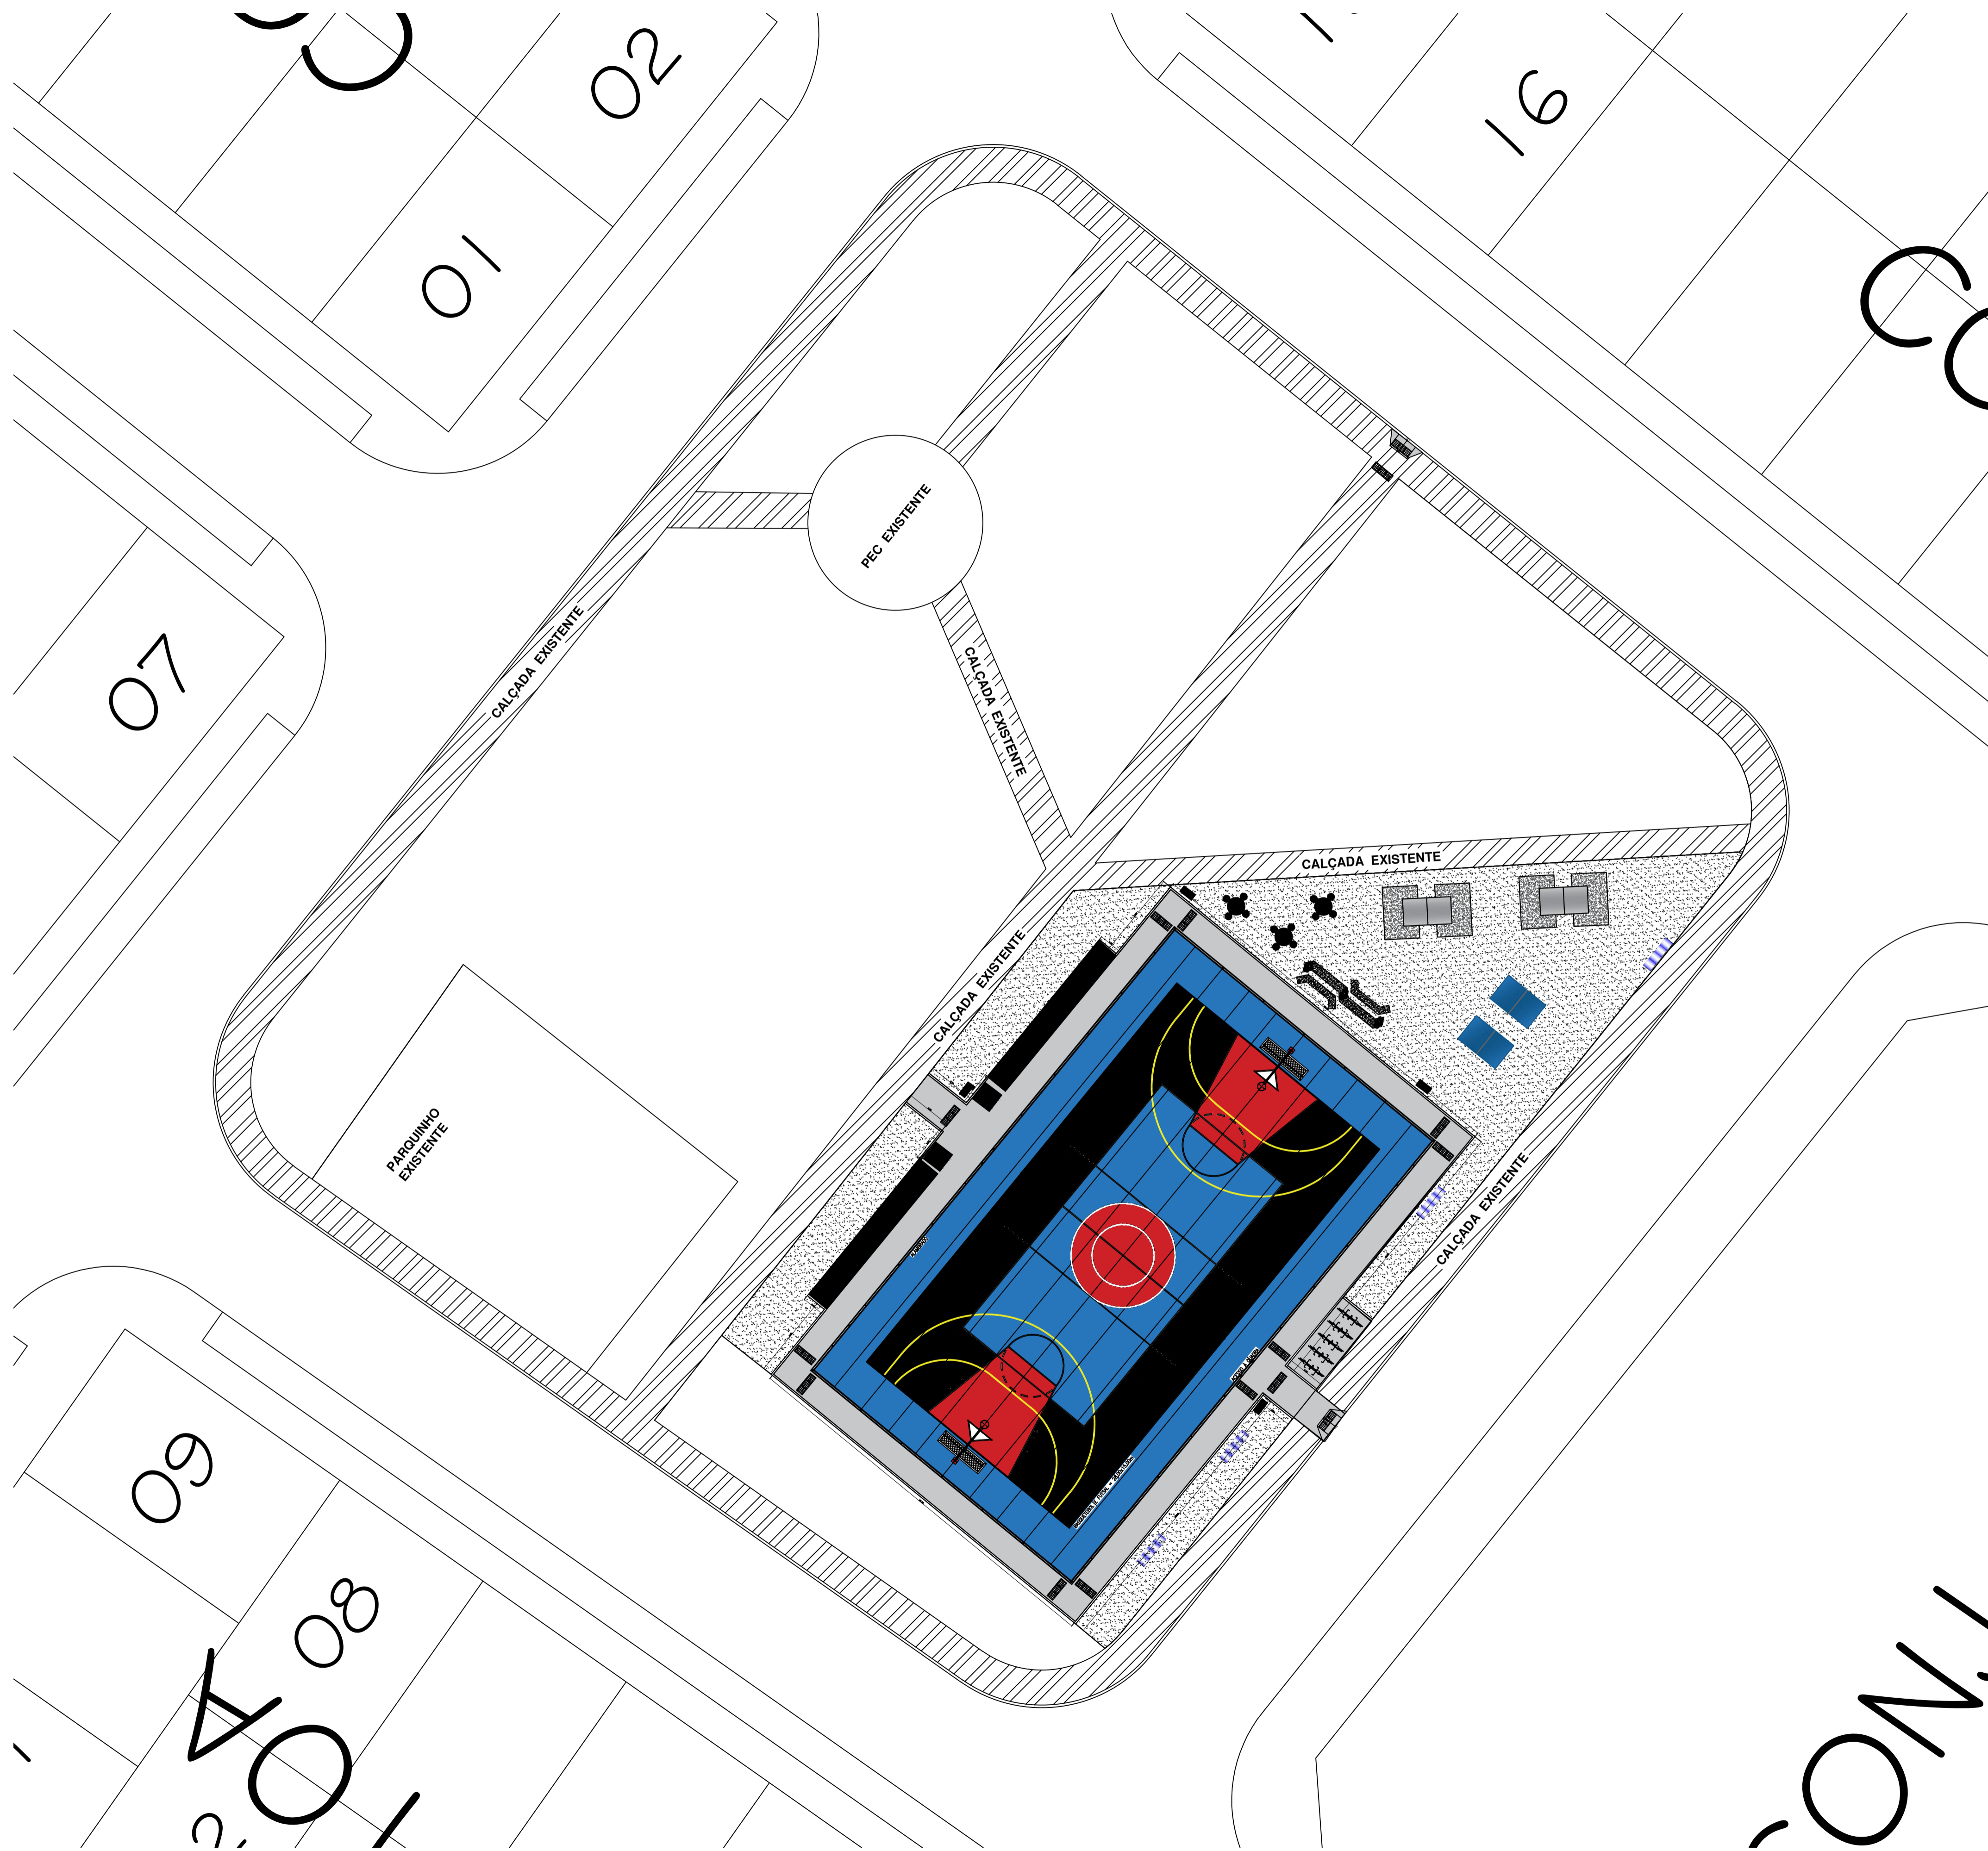

PLANTA BAIXA
ESCALA: 1/200



SITUAÇÃO

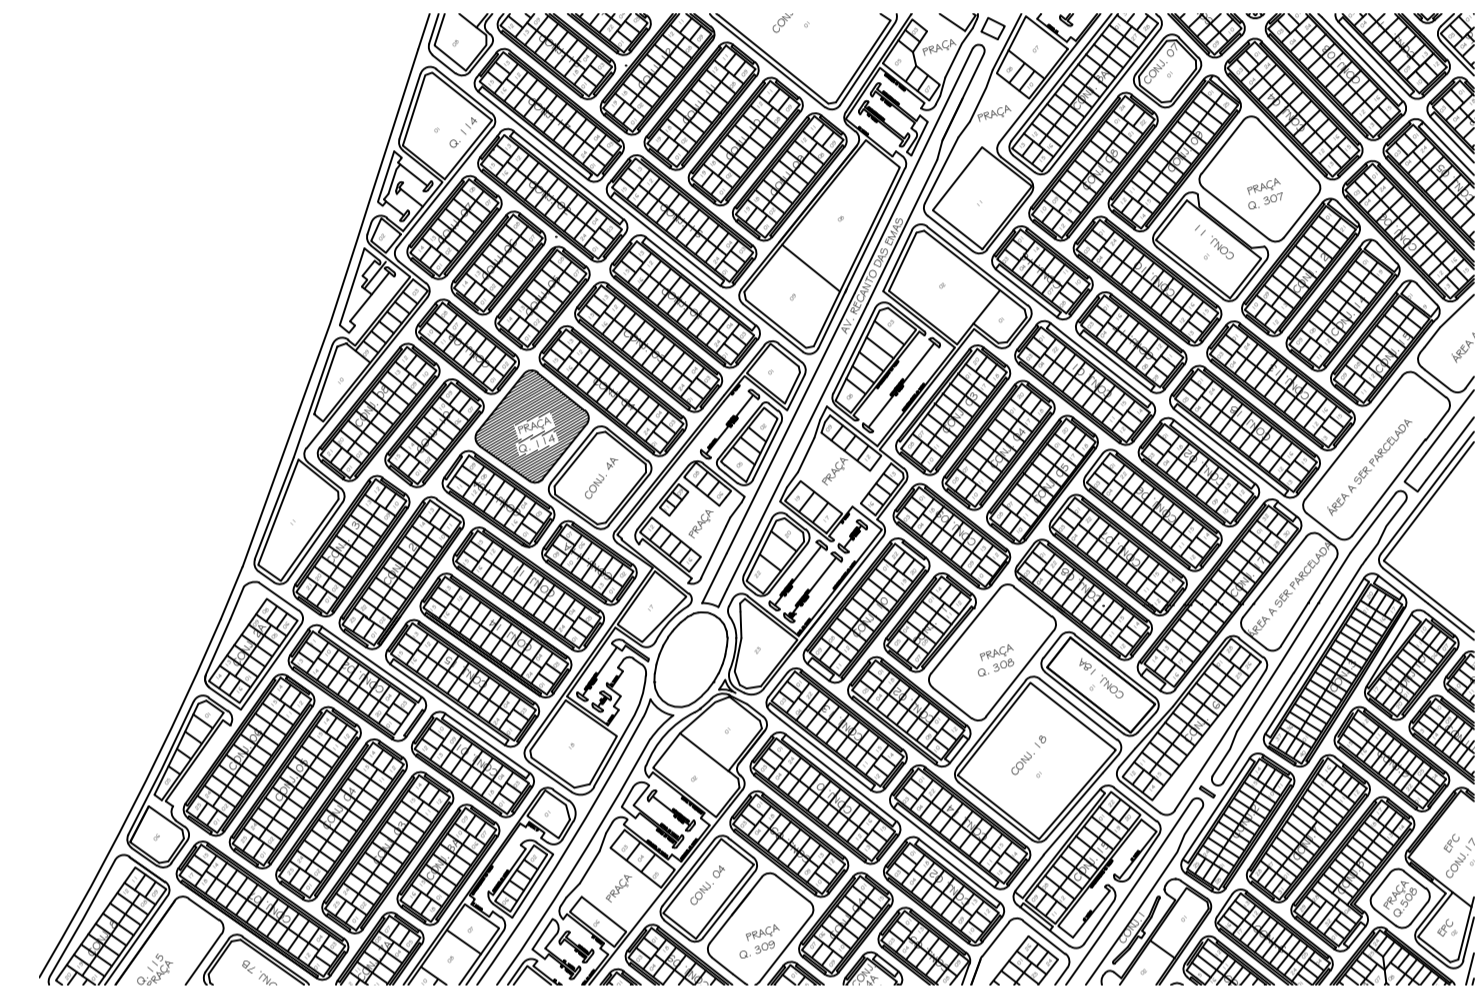

LOCAÇÃO

RECANTO DAS EMAS DF	
ENDEREÇO: QUADRA 114 CONJUNTOS 10A/10 RECANTO DAS EMAS - DF	
PROPRIETÁRIO: GOVERNO DO DISTRITO FEDERAL - GDF	
AUTOR DO PROJETO:	NAYARA RAYANE BARBOSA SANTOS
RESPONSÁVEL TÉCNICO:	
PROPRIETÁRIO: _____ AUTOR DO PROJETO: _____ CAU- COAUTOR: _____ CAU-	
GDF	GDF
	CREA
ARQUITETURA	
ADM REC RA-XV	PROJETO DE CONSTRUÇÃO DE ESPAÇO ESPORTIVO DA QUADRA 114
	IMPLANTAÇÃO
ÁREA TOTAL: 4.618,90 m ²	DESENHO: COLOM
ESC.: INDICADA	TIPO: DWG
	DATA: MAIO/2021
	VISTO:
	01/07

RECANTO DAS EMAS DF

ENDEREÇO: QUADRA 114 CONJUNTOS 10A/10 RECANTO DAS EMAS - DF

PROPRIETÁRIO: GOVERNO DO DISTRITO FEDERAL - GDF

AUTOR DO PROJETO: NAYARA RAYANE BARBOSA SANTOS

RESPONSÁVEL TÉCNICO:

PROPRIETÁRIO

Daivan Soares de Oliveira
Proprietário do Recanto das Emas

Mat. 1090294-1

AUTOR DO PROJETO:

Nayara Rayane Barbosa Santos
Arquiteta Urbanista
CAU-DF 206.138,4

CAU-

COAUTOR:

CAU-

GDF

GDF

CREA

ARQUITETURA

ADM
REC
RA-XV

PROJETO DE CONSTRUÇÃO DE ESPAÇO ESPORTIVO DA QUADRA 114

MEIO FIO

02/07

ÁREA TOTAL: 4.618,90 m²


DESENHO: COLOM

DATA: MAIO/2021

ESC.: 1/200

TIPO: DWG

VISTO:

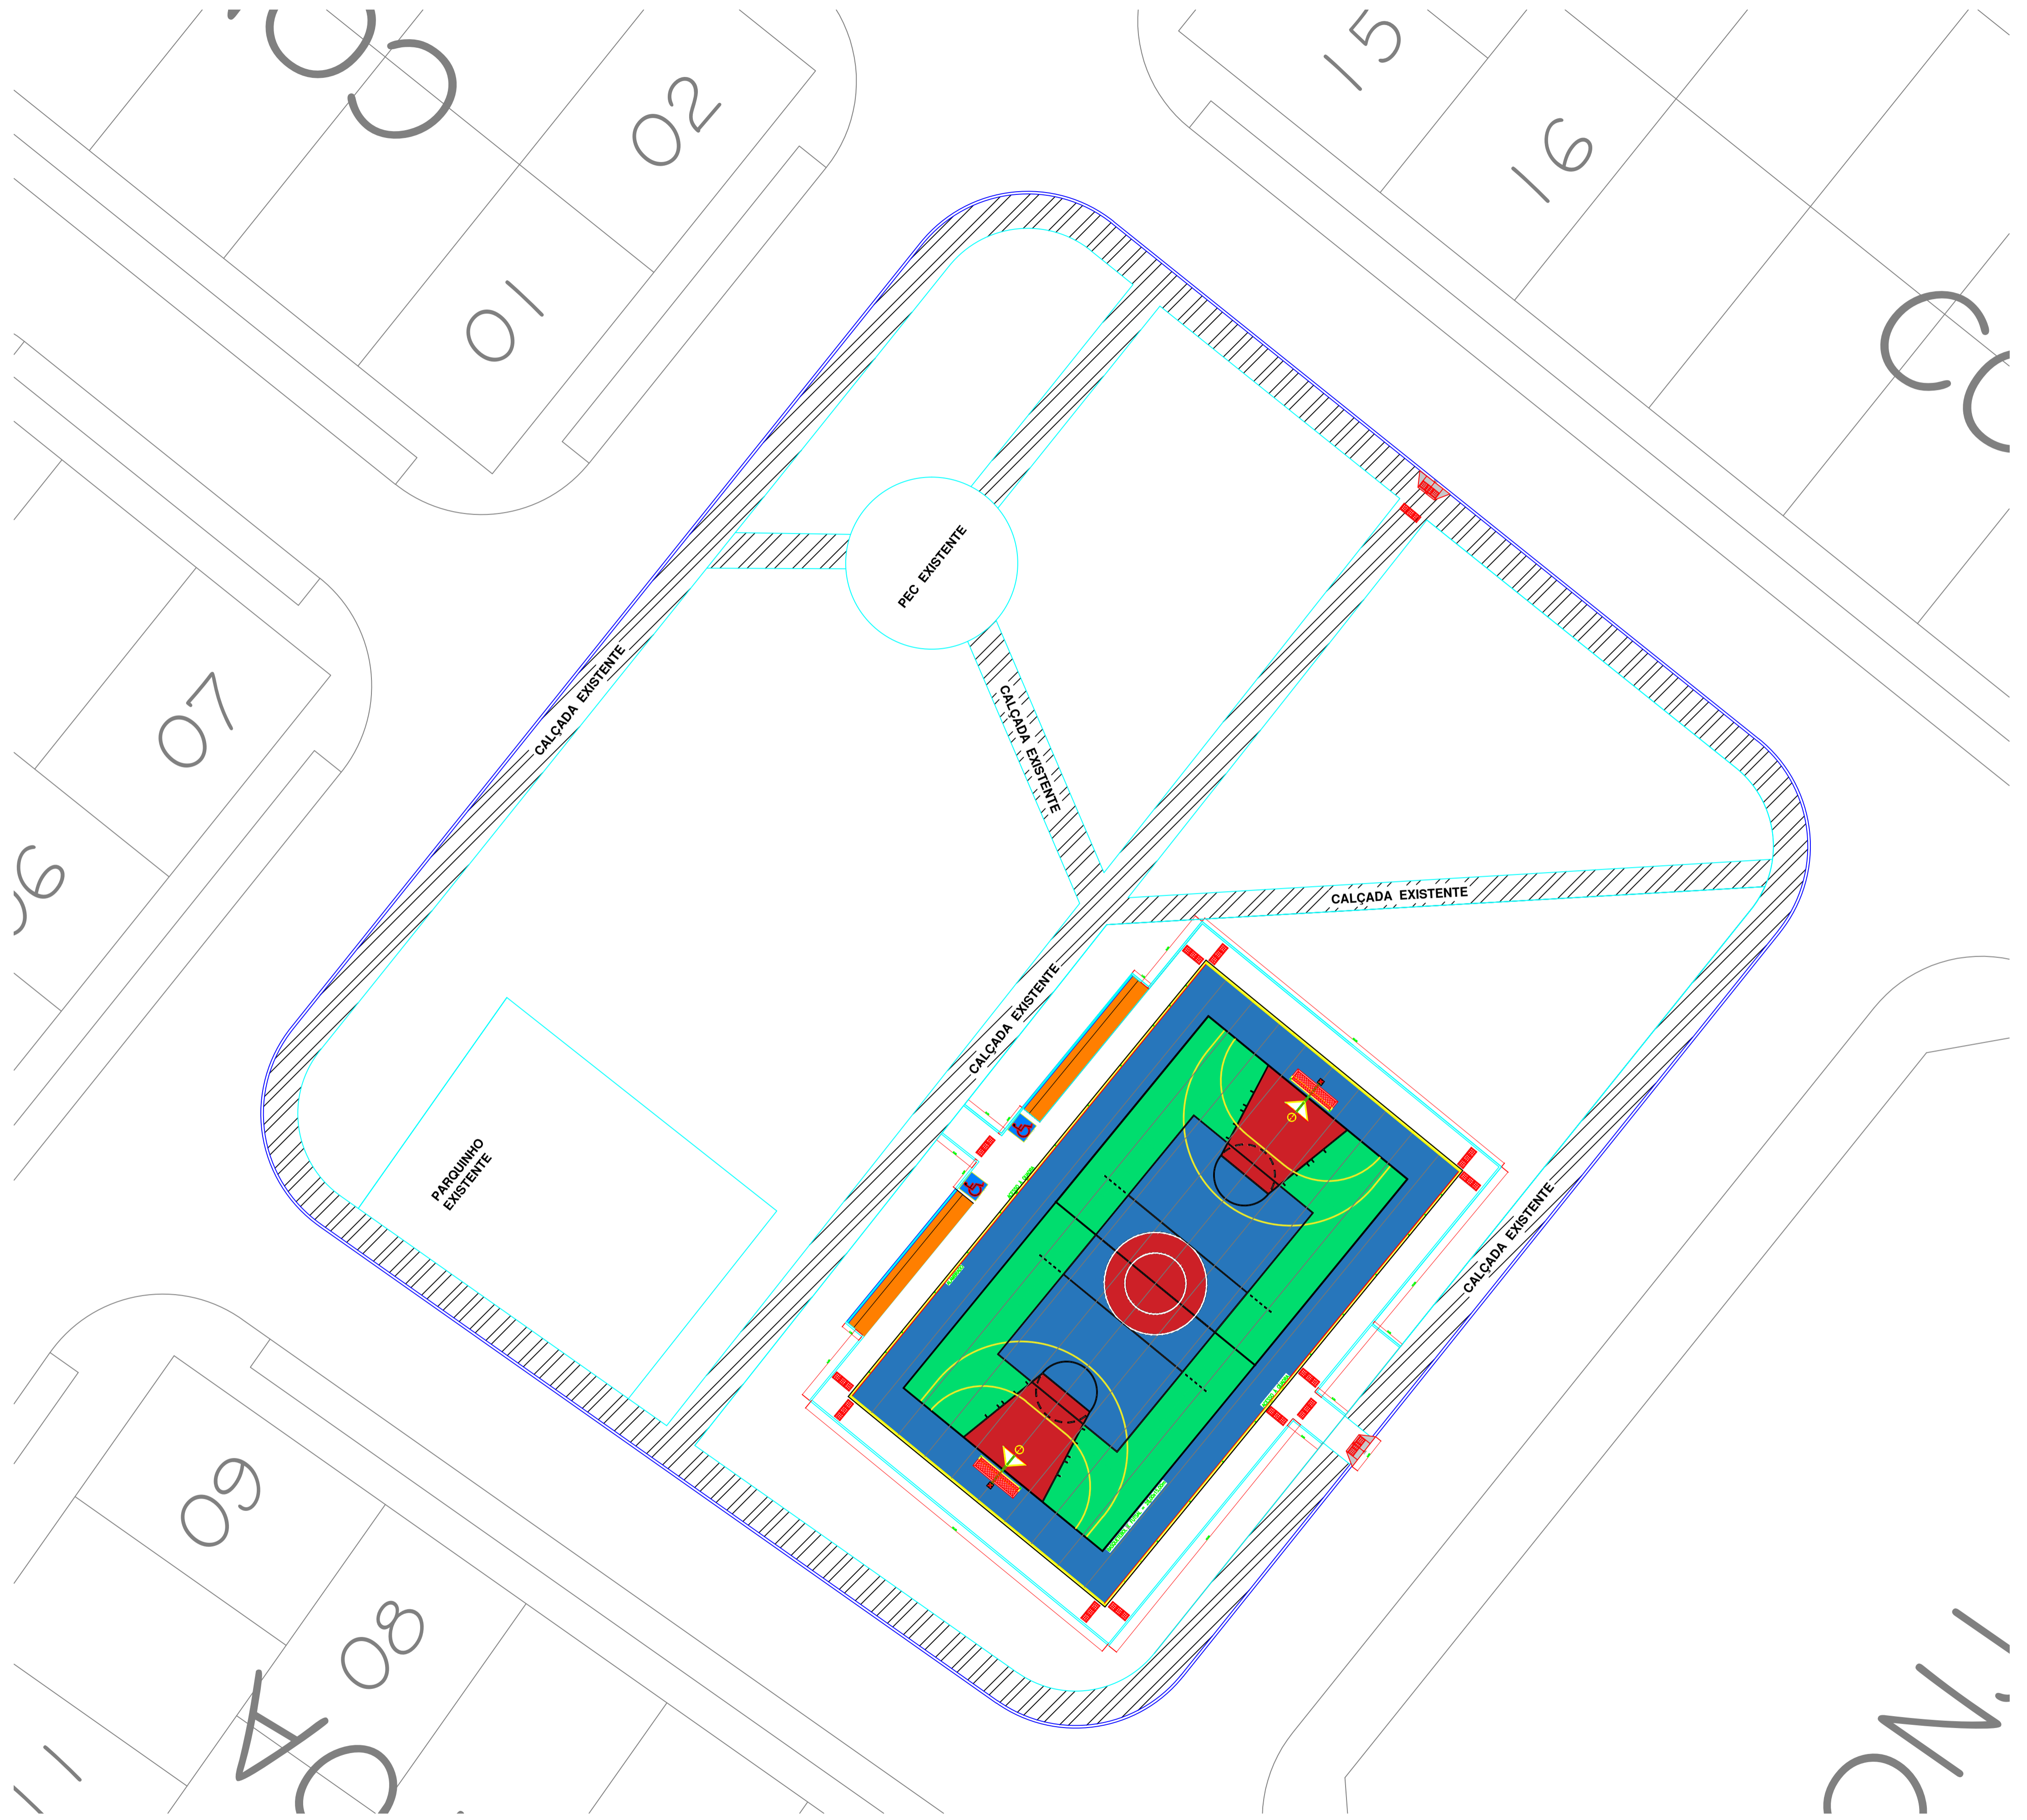

LEGENDA PAVIMENTAÇÃO		
SÍMBOLO	NOME	QUANTIDADE
	MEIO FIO NOVACAP	2,20 m
	MEIO FIO CORDÃO	107,54 m

RECANTO DAS EMAS DF	
ENDEREÇO: QUADRA 114 CONJUNTOS 10A/10 RECANTO DAS EMAS - DF	
PROPRIETÁRIO: GOVERNO DO DISTRITO FEDERAL - GDF	
AUTOR DO PROJETO:	NAYARA RAYANE BARBOSA SANTOS
RESPONSÁVEL TÉCNICO:	
PROPRIETÁRIO: _____ AUTOR DO PROJETO: _____ CAU- COAUTOR: _____ CAU-	
GDF	GDF
	CREA
ARQUITETURA	
ADM REC RA-XV	PROJETO DE CONSTRUÇÃO DE ESPAÇO ESPORTIVO DA QUADRA 114 MEIO FIO ÁREA TOTAL: 4.618,90 m ² DESENHO: COLOM DATA: MAIO/2021 ESC.: 1/200 TIPO: DWG VISTO:
	02/07

PLANTA DE MEIO FIO
ESCALA: 1/200

RECANTO DAS EMAS DF

ENDEREÇO: QUADRA 114 CONJUNTOS 10A/10 RECANTO DAS EMAS - DF

PROPRIETÁRIO: GOVERNO DO DISTRITO FEDERAL - GDF

AUTOR DO PROJETO: NAYARA RAYANE BARBOSA SANTOS

RESPONSÁVEL TÉCNICO:

Celia Regina Soares de Oliveira
Administrador do Recanto das Emas
Mat: 1689234-1

PROPRIETÁRIO

Nayara Rayane Barbosa Santos

AUTOR DO PROJETO:

Arquiteta-Urbanista
CAU-DF 206.138.4

CAU-

COAUTOR:

CAU-

GDF

GDF

CREA

ARQUITETURA

ADM
REC
RA-XV

PROJETO DE CONSTRUÇÃO DE ESPAÇO ESPORTIVO DA QUADRA 114

PAVIMENTAÇÃO

03/07

ÁREA TOTAL: 4.618,90 m²


DESENHO: COLOM

DATA: MAIO/2021

ESC.: 1/200

TIPO: DWG

VISTO:

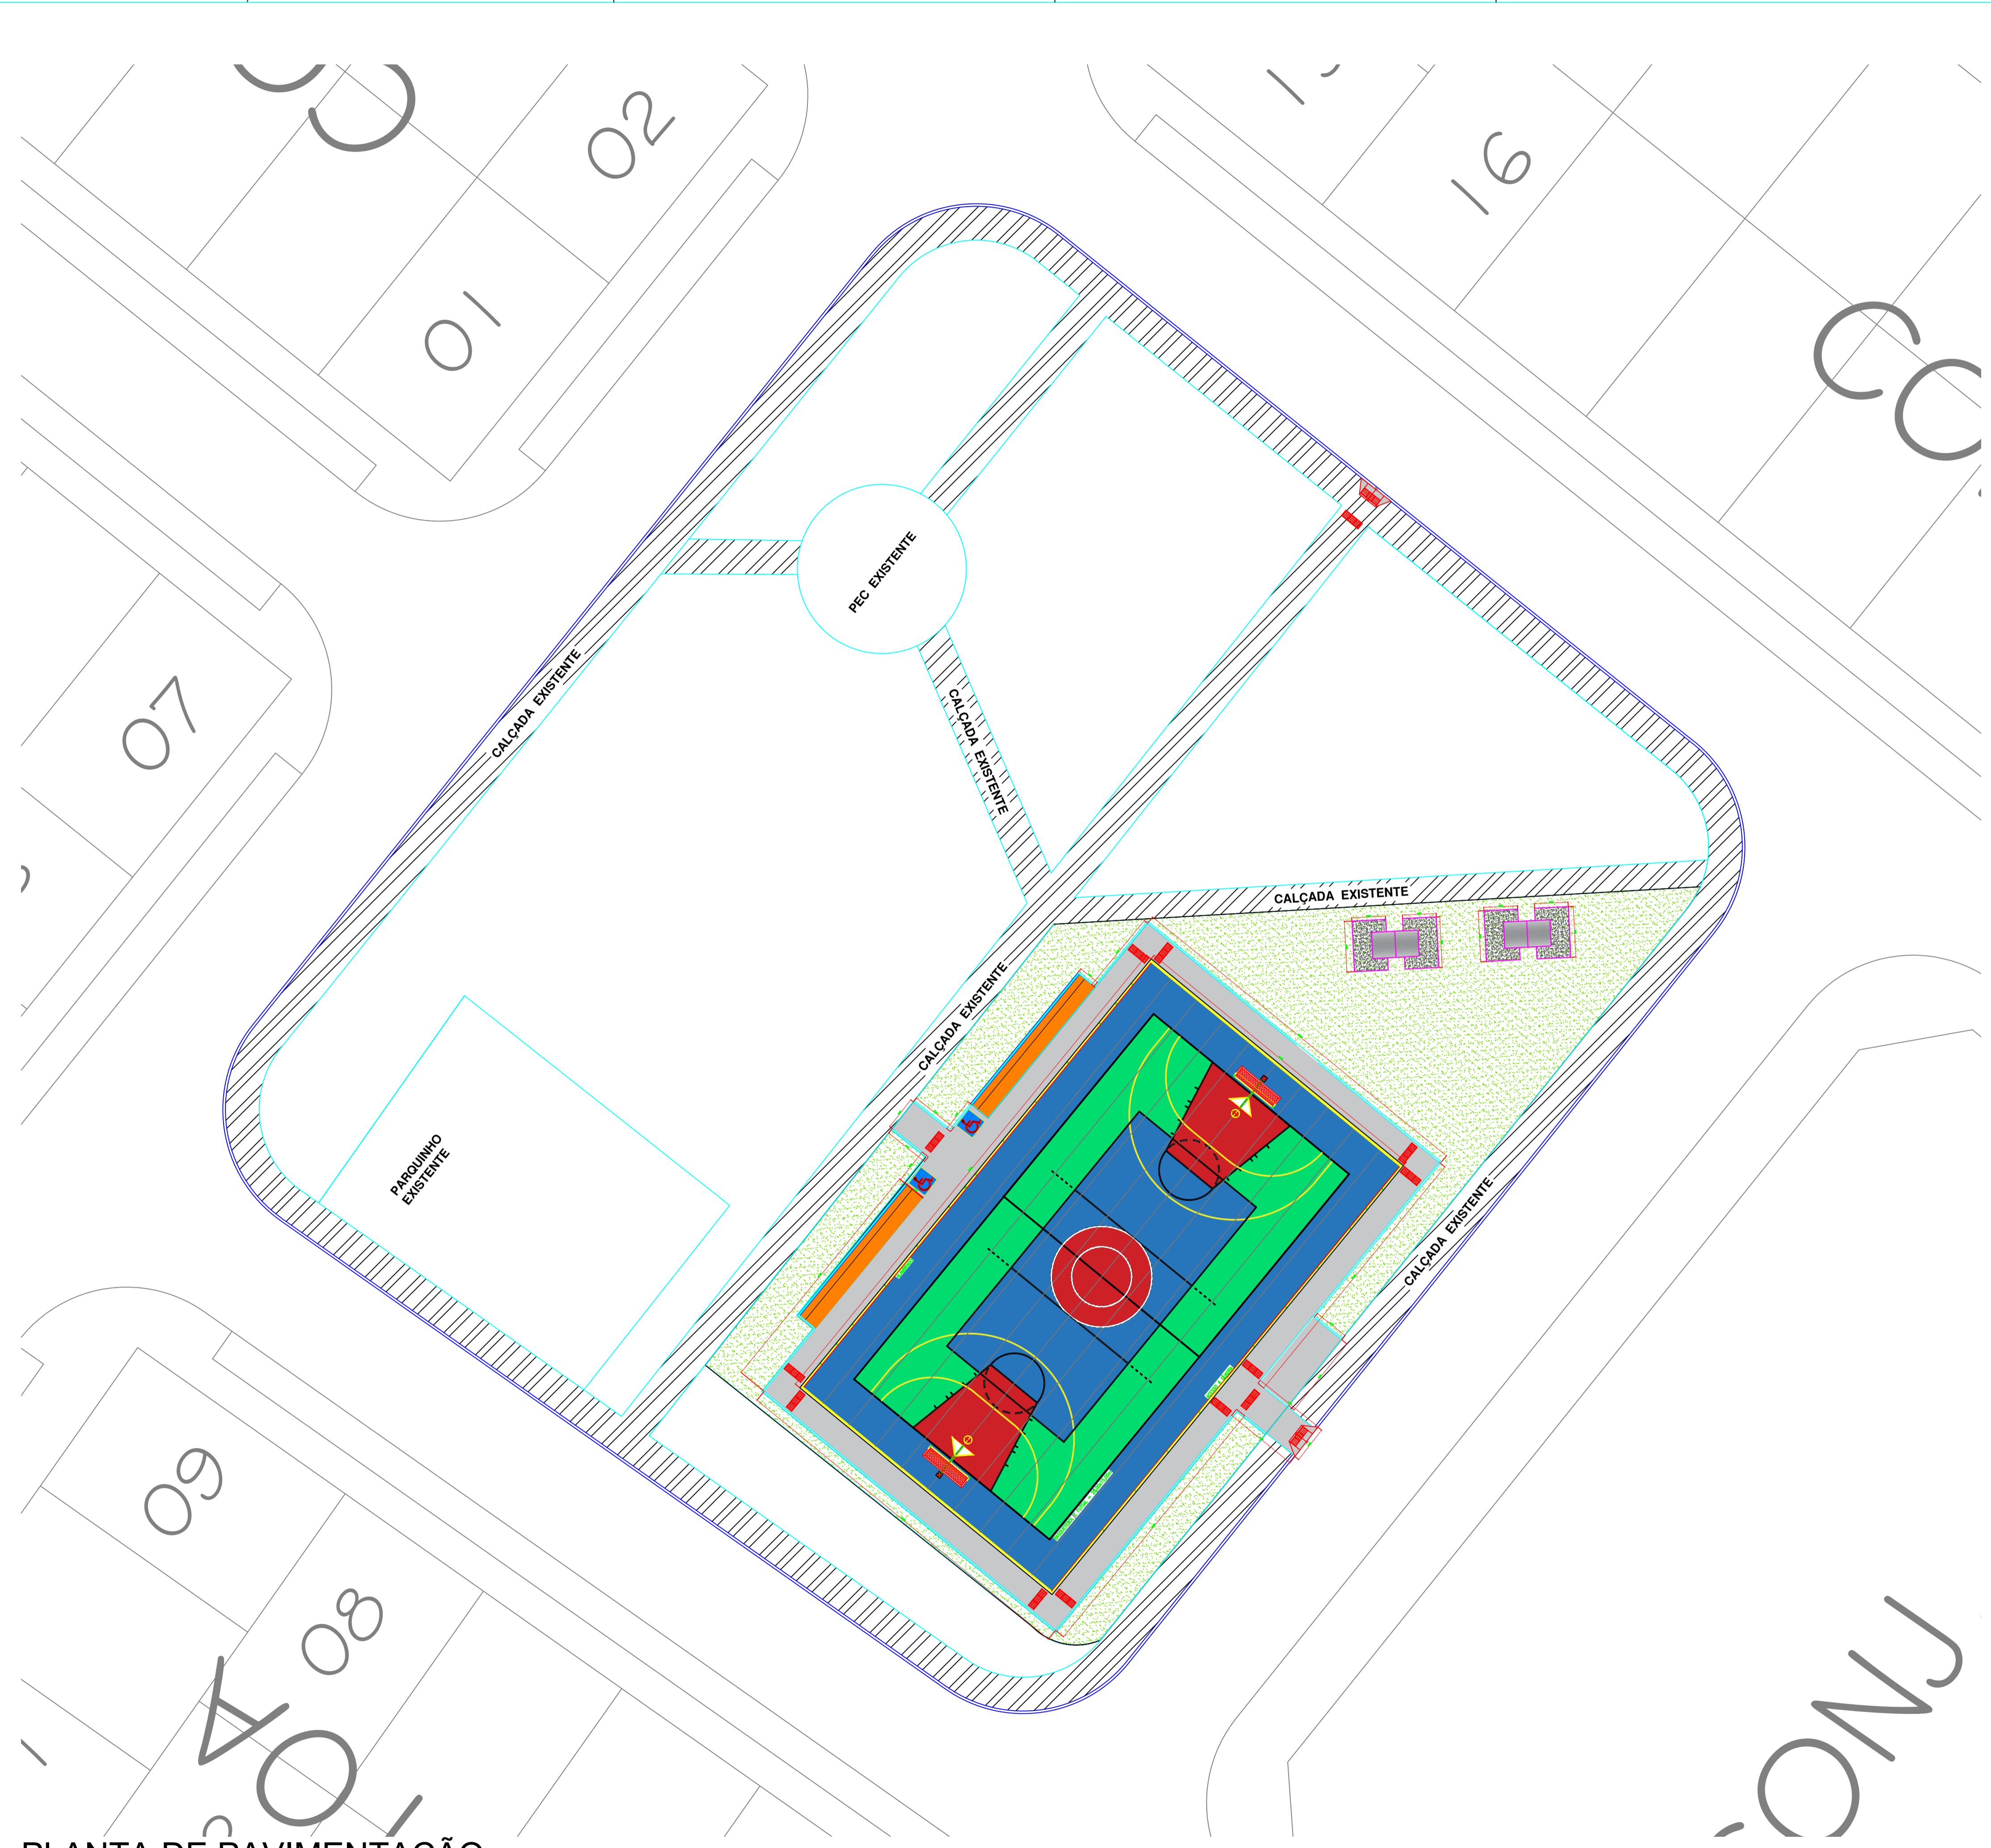

LEGENDA PAVIMENTAÇÃO		
SÍMBOLO	NOME	QUANTIDADE
	PISO DE CONCRETO POLIDO	338,68 m²
	GRAMA BATATAIS	392,23 m²
	CALÇADA EXISTENTE	



PLANTA DE PAVIMENTAÇÃO
ESCALA: 1/200

RECANTO DAS EMAS DF	
ENDEREÇO: QUADRA 114 CONJUNTOS 10A/10 RECANTO DAS EMAS - DF	
PROPRIETÁRIO: GOVERNO DO DISTRITO FEDERAL - GDF	
AUTOR DO PROJETO:	NAYARA RAYANE BARBOSA SANTOS
RESPONSÁVEL TÉCNICO:	
PROPRIETÁRIO: _____ AUTOR DO PROJETO: _____ CAU- COAUTOR: _____ CAU-	
GDF	GDF
	CREA
ARQUITETURA	
ADM REC RA-XV	PROJETO DE CONSTRUÇÃO DE ESPAÇO ESPORTIVO DA QUADRA 114 PAVIMENTAÇÃO ÁREA TOTAL: 4.618,90 m² DESENHO: COLOM DATA: MAIO/2021 ESC.: 1/200 TIPO: DWG VISTO:
	03/07

RECANTO DAS EMAS DF

ENDEREÇO: QUADRA 114 CONJUNTOS 10A/10 RECANTO DAS EMAS - DF

PROPRIETÁRIO: GOVERNO DO DISTRITO FEDERAL - GDF

AUTOR DO PROJETO: NAYARA RAYANE BARBOSA SANTOS

RESPONSÁVEL TÉCNICO: Carlos Wilson Soares de Oliveira
Administrador do Recanto das Emas
Mat: 1538294-1

PROPRIETÁRIO

AUTOR DO PROJETO:

Nayara Rayane Barbosa Santos
Arquiteta Urbanista
CAU-DF 206.138.4

CAU-

COAUTOR:

CAU-

GDF

GDF

CREA

ARQUITETURA

ADM
REC
RA-XV

PROJETO DE CONSTRUÇÃO DE ESPAÇO ESPORTIVO DA QUADRA 114

ACESSIBILIDADE

04/07

ÁREA TOTAL: 4.618,90 m²


DESENHO: COLOM

DATA: MAIO/2021

ESC.: 1/200

TIPO: DWG

VISTO:

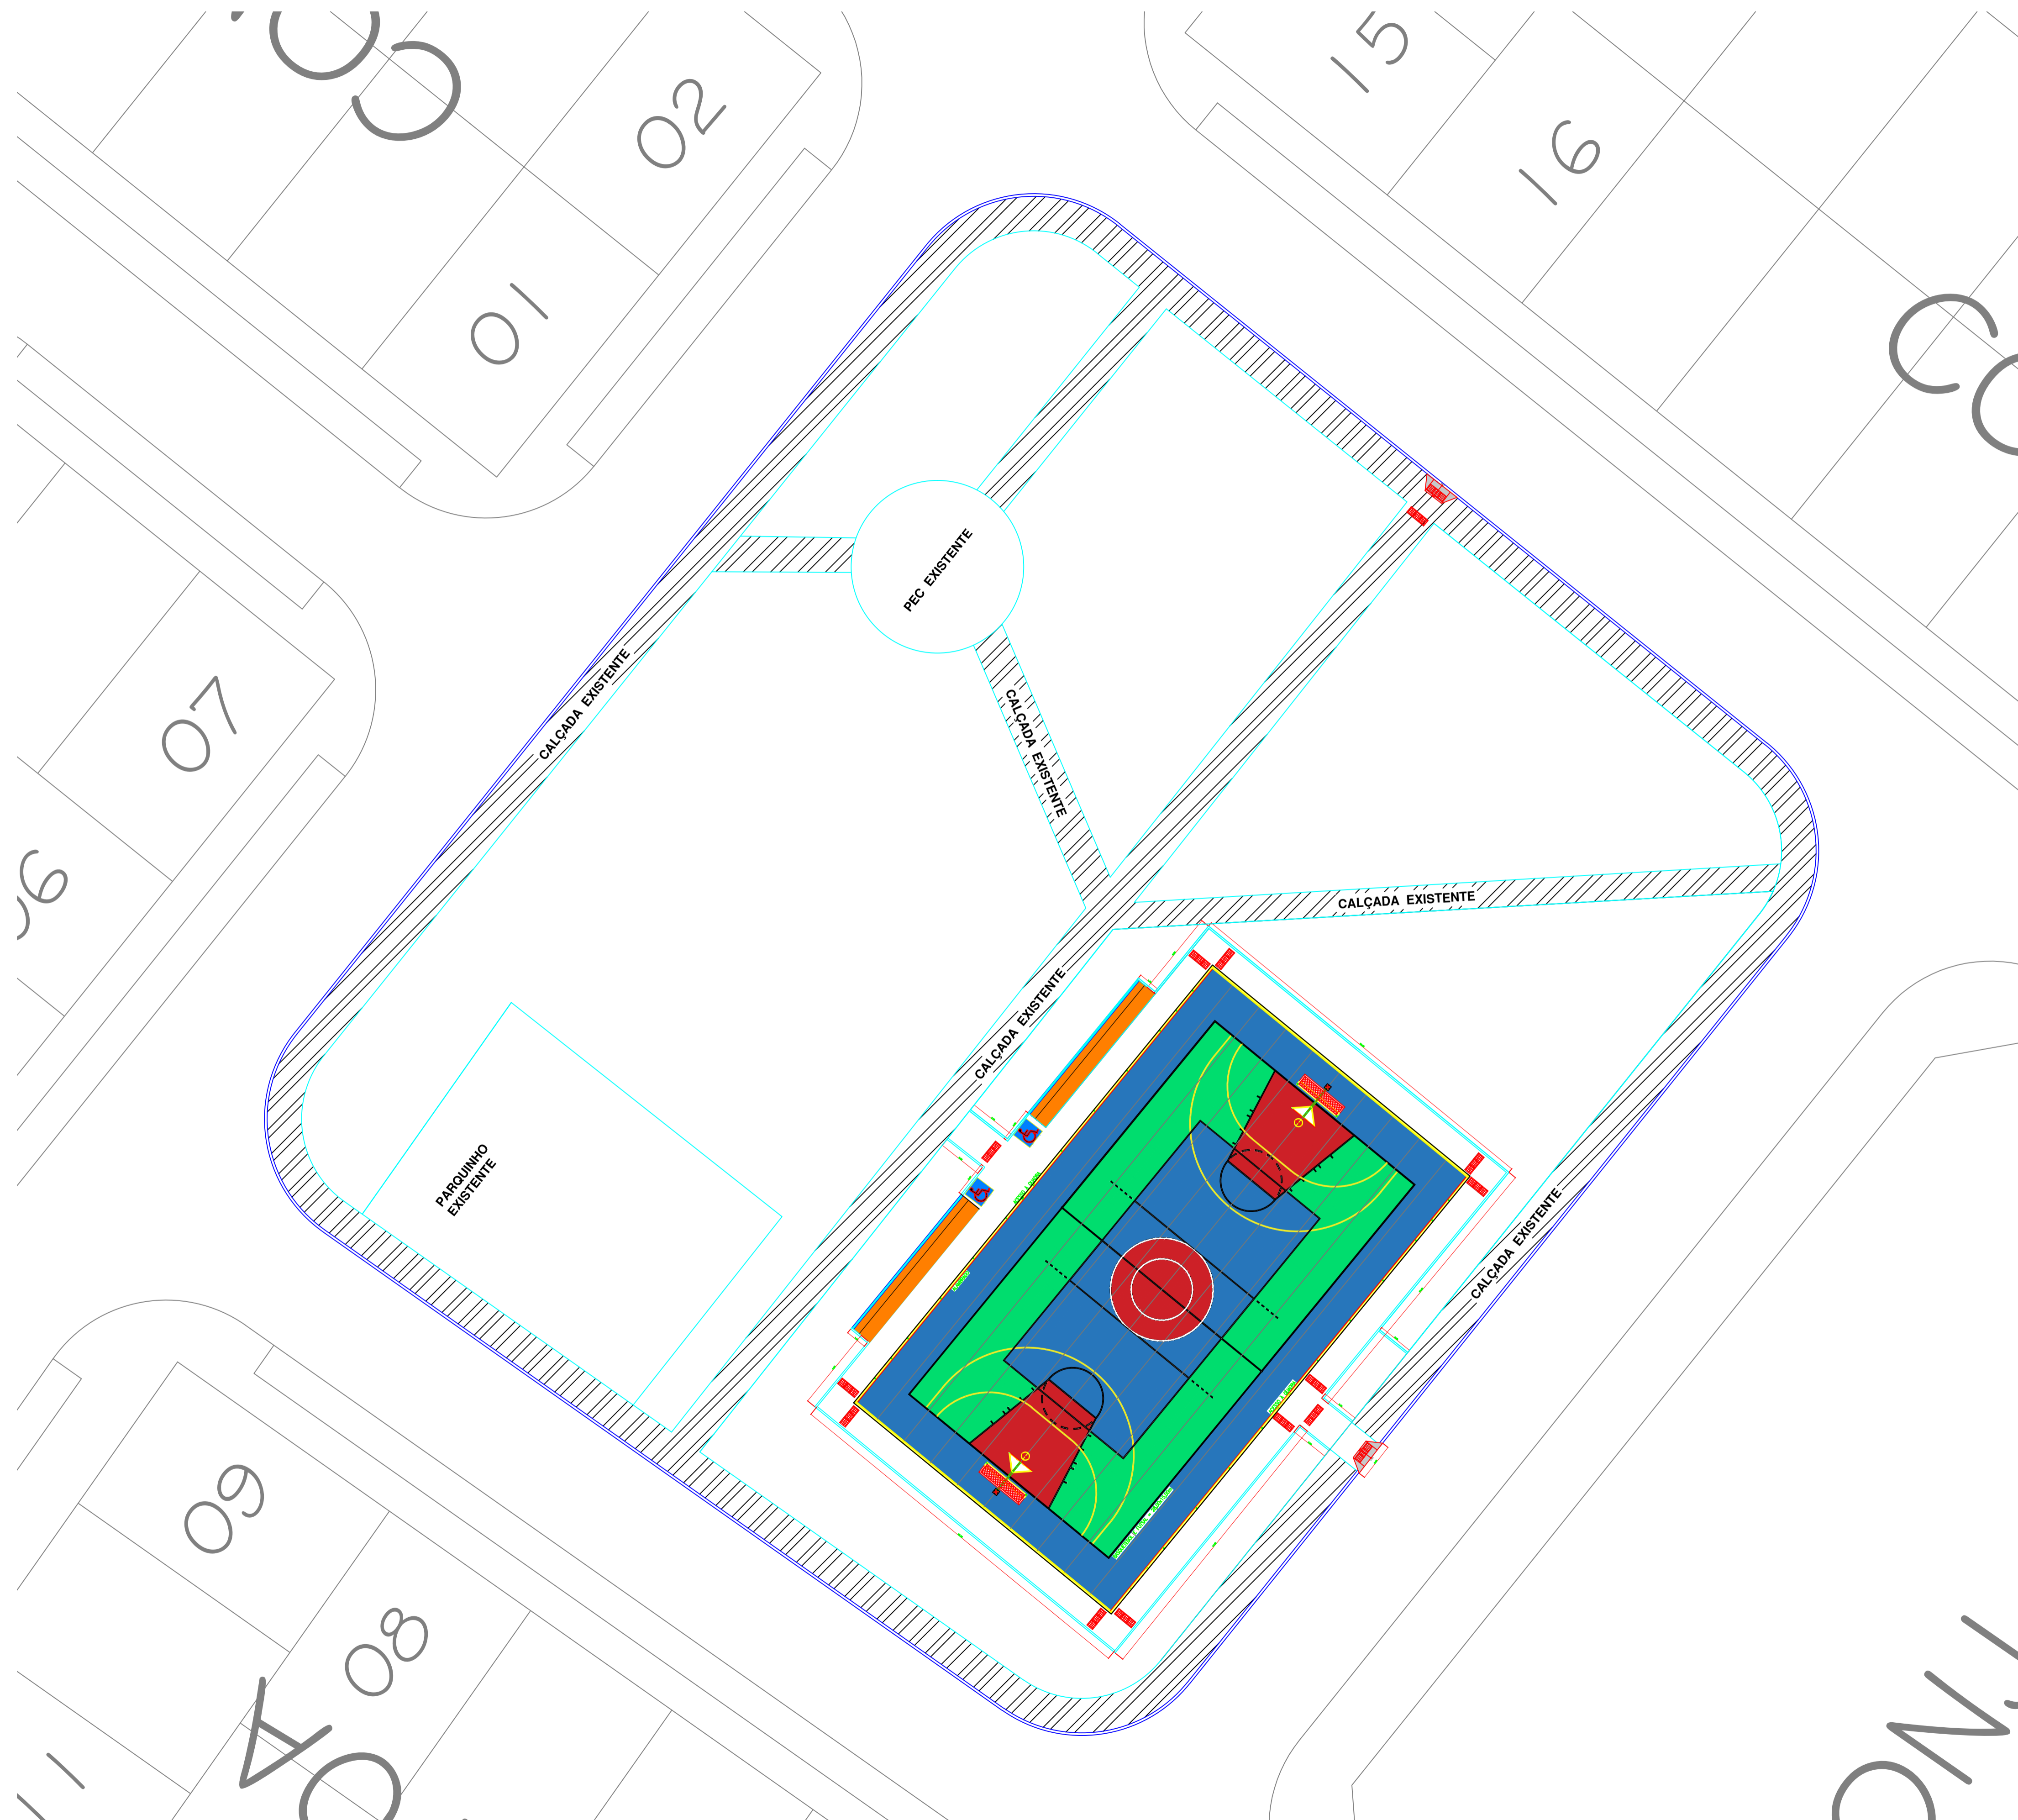

PLANTA DE ACESSIBILIDADE
ESCALA: 1/200

LEGENDA ACESSIBILIDADE		
SÍMBOLO	NOME	QUANTIDADE
	RAMPA COM ABAS	02 unid.
	PISO TÁTIL DE ALERTA	45 unid.

RECANTO DAS EMAS DF	
ENDEREÇO: QUADRA 114 CONJUNTOS 10A/10 RECANTO DAS EMAS - DF	
PROPRIETÁRIO: GOVERNO DO DISTRITO FEDERAL - GDF	
AUTOR DO PROJETO:	NAYARA RAYANE BARBOSA SANTOS
RESPONSÁVEL TÉCNICO:	
PROPRIETÁRIO: _____	
AUTOR DO PROJETO:	CAU- _____
COAUTOR:	CAU- _____
GDF	GDF
	CREA
ARQUITETURA	
ADM REC RA-XV	PROJETO DE CONSTRUÇÃO DE ESPAÇO ESPORTIVO DA QUADRA 114
	ACESSIBILIDADE
ÁREA TOTAL: 4.618,90 m ²	DESENHO: COLOM
ESC.: 1/200	TIPO: DWG
	DATA: MAIO/2021
	VISTO:
	04/07


RECANTO DAS EMAS DF

ENDEREÇO: QUADRA 114, CONJUNTOS 10A/10 RECANTO DAS EMAS - DF

PROPRIETÁRIO: GOVERNO DO DISTRITO FEDERAL - GDF


AUTOR DO PROJETO: NAYARA RAYANE BARBOSA SANTOS

RESPONSÁVEL TÉCNICO:


Nayara Rayane Barbosa Santos
Administrador do Recanto das Emas
Mat. 4630004.4

PROPRIETÁRIO

AUTOR DO PROJETO:


Nayara Rayane Barbosa Santos
Arquiteta Urbanista
CAU-DF 206.138.4

CAU-

COAUTOR:

CAU-

GDF

GDF

CREA

ARQUITETURA

ADM
REC
RA-XV

PROJETO DE CONSTRUÇÃO DE ESPAÇO ESPORTIVO DA QUADRA 114

MOBILIÁRIO

05/07

ÁREA TOTAL: 4.618,90m²


DESENHO: COLOM

DATA: MAIO/2021

ESC.: 1/200

TIPO: DWG

VISTO:

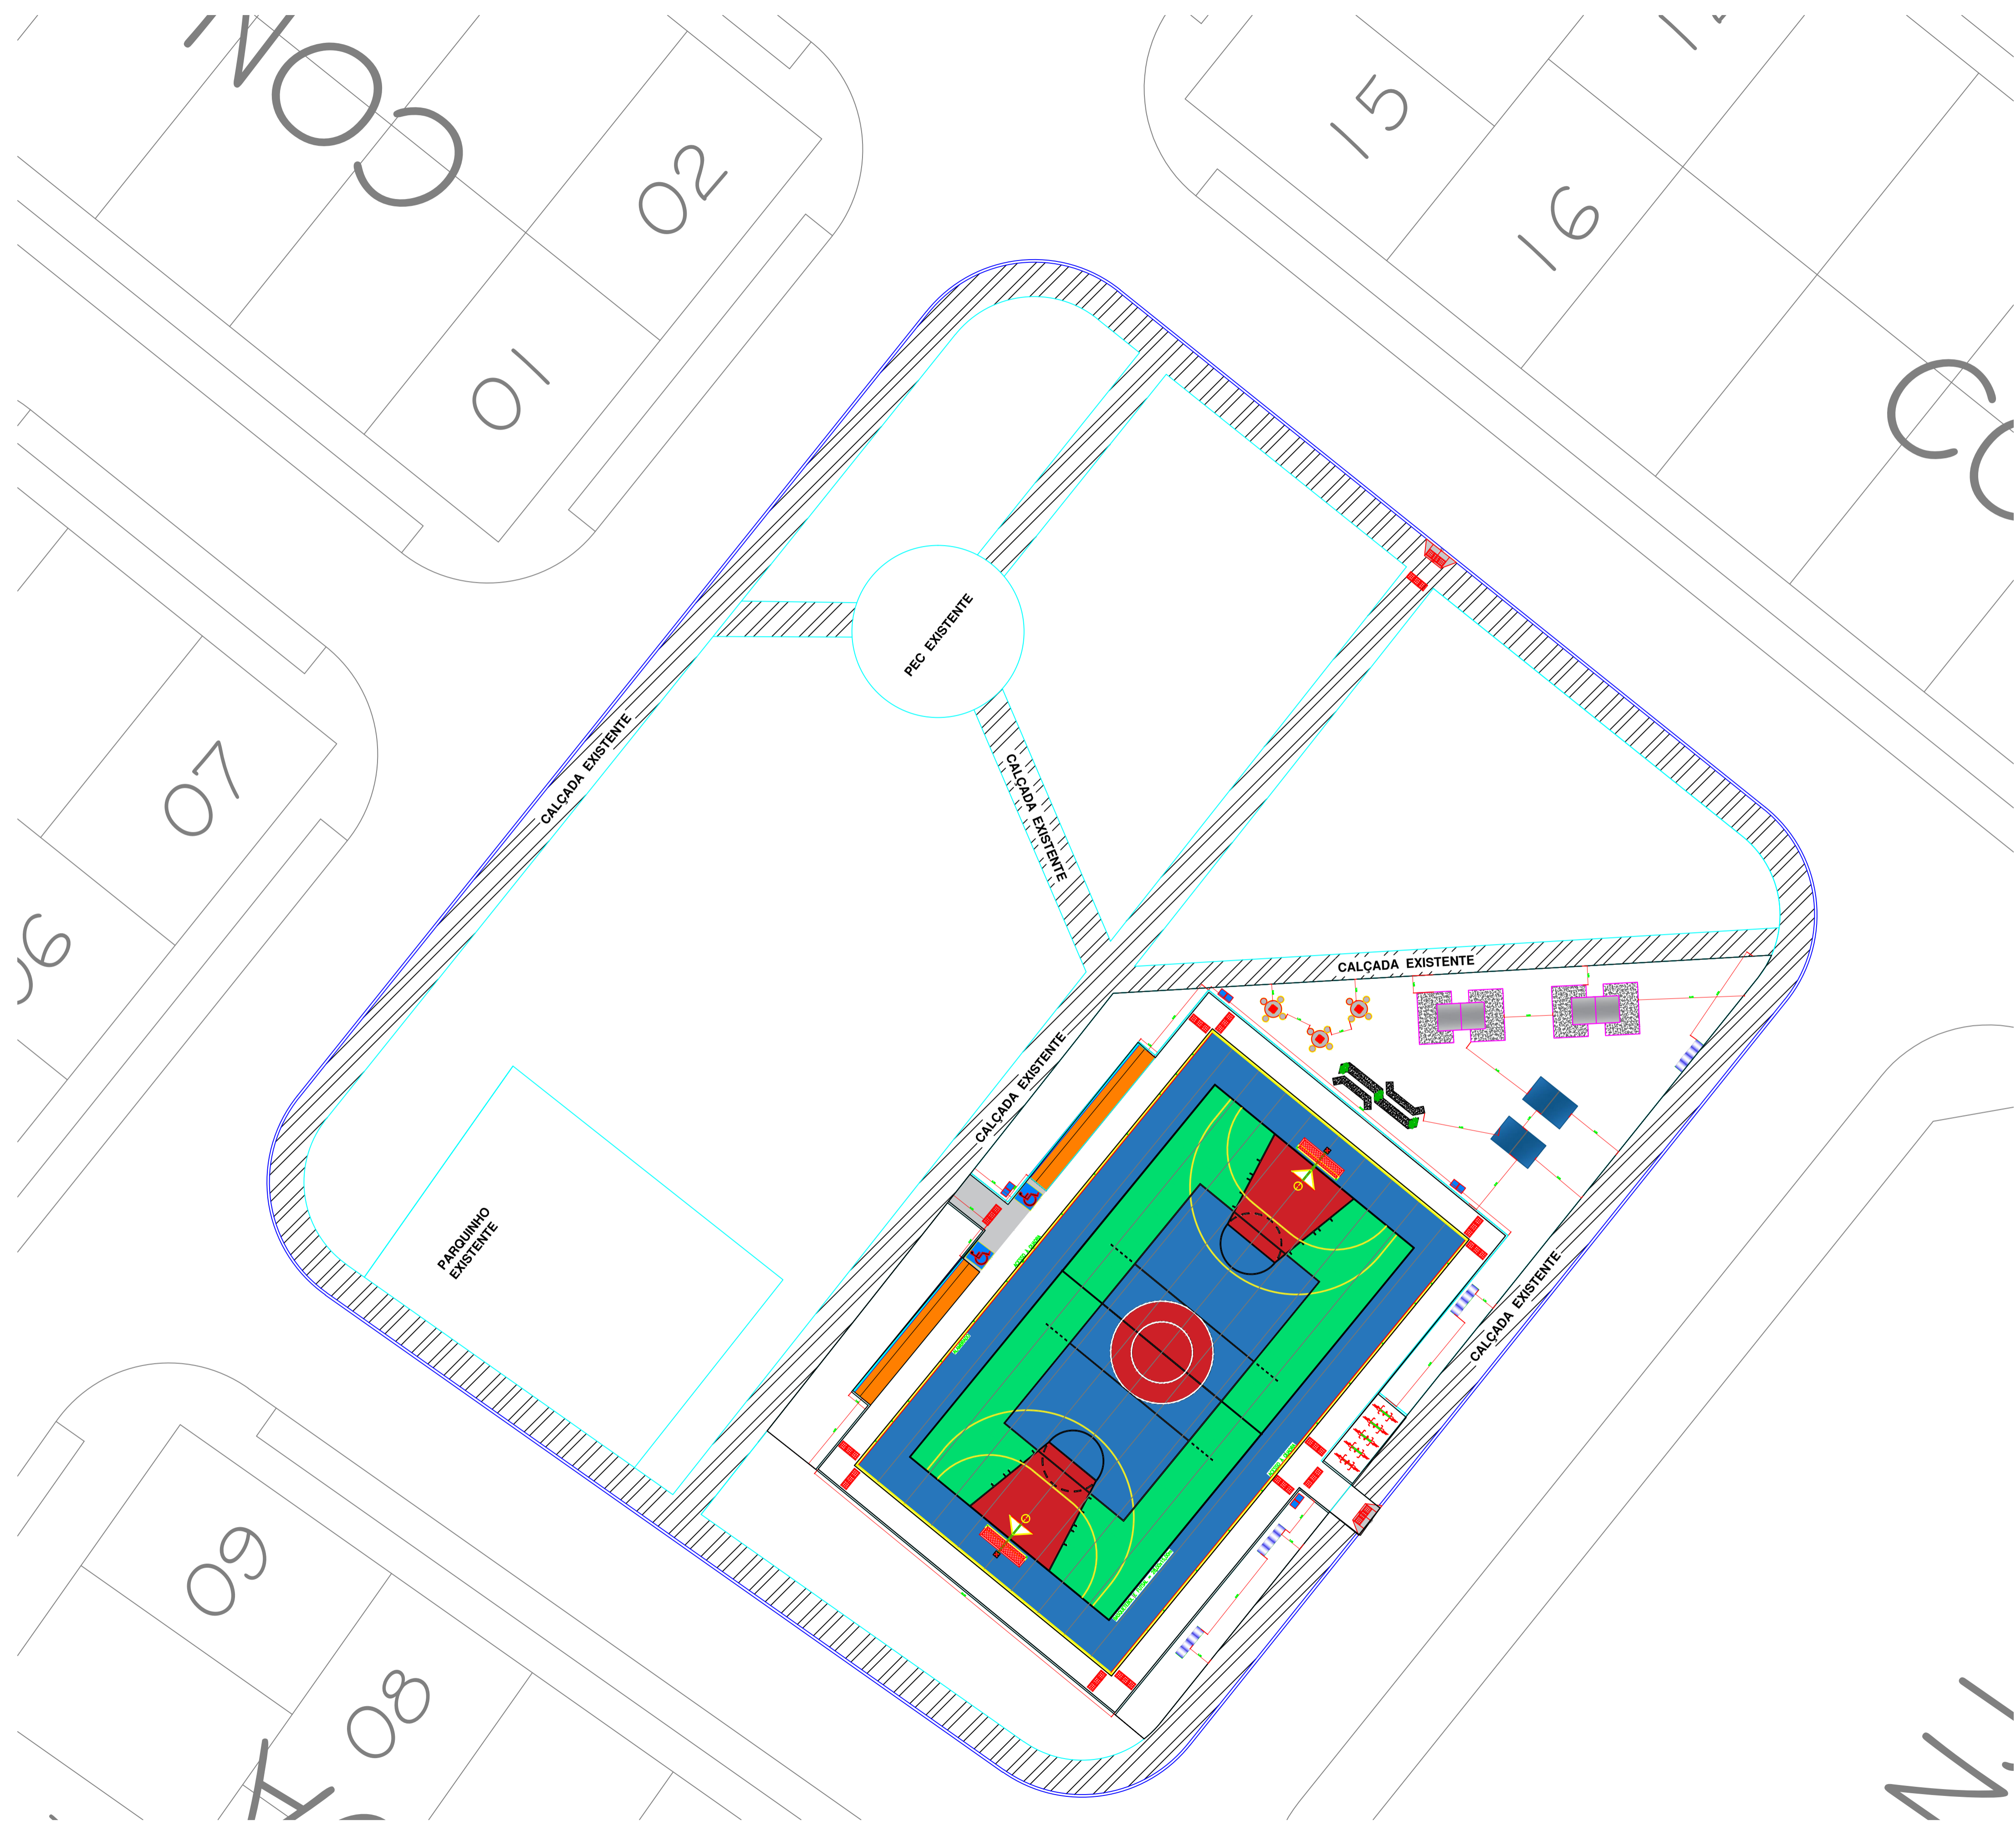

LEGENDA MOBILIÁRIO		
SÍMBOLO	NOME	QUANTIDADE
	BANCO ONDULAR DE CONCRETO	04 unid.
	LIXEIRA PÚBLICA	04 unid.
	BICICLETÁRIO (5 PEÇAS)	01 unid.
	MESA DE CONCRETO COM TABULEIRO PARA JOGOS	03 unid.
	MESA DE PING-PONG	02 unid.
	MESA DE FUTMESA	02 unid.
	ARQUIBANCADA	02 unid.
	MESA COM BANCO	01 unid.

PLANTA DE MOBILIÁRIO
ESCALA: 1/200

RECANTO DAS EMAS DF	
ENDEREÇO: QUADRA 114, CONJUNTOS 10A/10 RECANTO DAS EMAS - DF	
PROPRIETÁRIO: GOVERNO DO DISTRITO FEDERAL - GDF	
AUTOR DO PROJETO:	NAYARA RAYANE BARBOSA SANTOS
RESPONSÁVEL TÉCNICO:	
PROPRIETÁRIO _____	
AUTOR DO PROJETO:	CAU- _____
COAUTOR:	CAU- _____
GDF	GDF
	CREA

ARQUITETURA			
ADM	PROJETO DE CONSTRUÇÃO DE ESPAÇO ESPORTIVO DA QUADRA 114		
REC	MOBILIÁRIO		
RA-XV	ÁREA TOTAL: 4.618,90m² ESC.: 1/200	DESENHO: COLOM TIPO: DWG	DATA: MAIO/2021 VISTO:
			05/07

RECANTO DAS EMAS DF

ENDEREÇO: QUADRA 114 CONJUNTOS 10A/10 RECANTO DAS EMAS - DF

PROPRIETÁRIO: GOVERNO DO DISTRITO FEDERAL - GDF


AUTOR DO PROJETO: NAYARA RAYANE BARBOSA SANTOS

RESPONSÁVEL TÉCNICO:

PROPRIETÁRIO

AUTOR DO PROJETO:

COAUTOR:

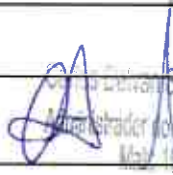
Nayara Rayane Barbosa Santos
Arquiteta Urbanista
CAU-DF 206.138.4

Nayara Rayane Barbosa Santos
Arquiteta Urbanista
CAU-DF 206.138.4

CAU-

CAU-

GDF

GDF

CREA

ARQUITETURA

ADM
REC
RA-XV

PROJETO DE CONSTRUÇÃO DE ESPAÇO ESPORTIVO DA QUADRA 114

DETALHAMENTO MOBILIÁRIO 1

06/06

ÁREA TOTAL: 4.618,90 m²


DESENHO: COLOM

DATA: MAIO/2021

ESC.: INDICADA

TIPO: DWG


VISTO:

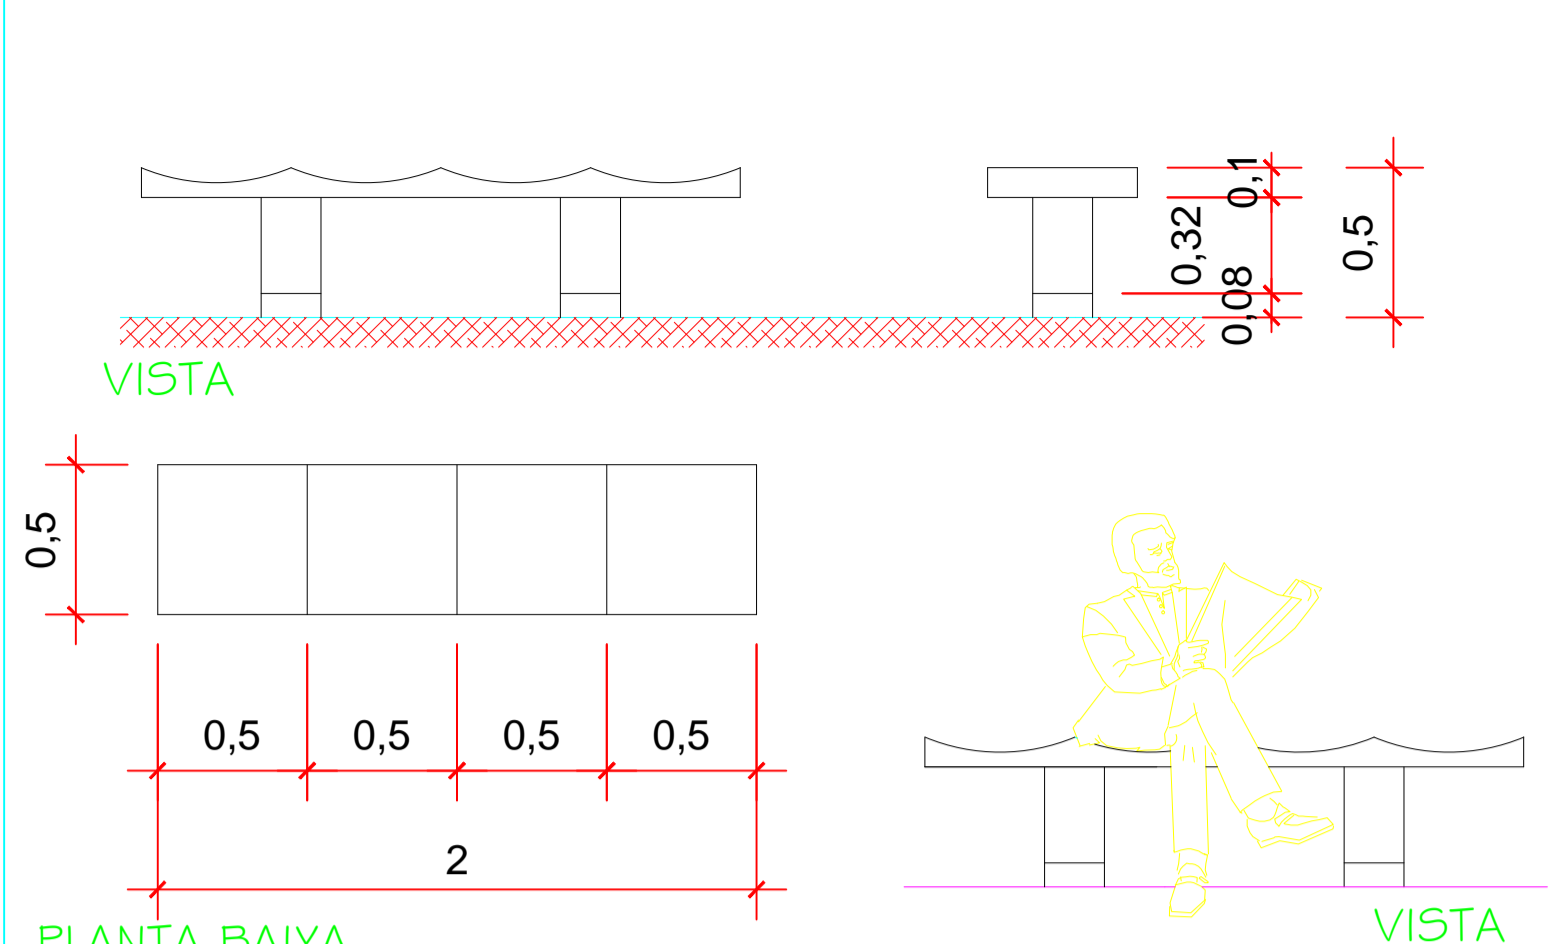

01-BANCO ONDULAR DE CONCRETO
 ESCALA: 1/25


OBSERVAÇÕES:
 BANCOS EM CONCRETO COM ACABAMENTO POLIDO E LISO h = 45cm

01-BANCO ONDULAR DE CONCRETO
 ESCALA: 1/25

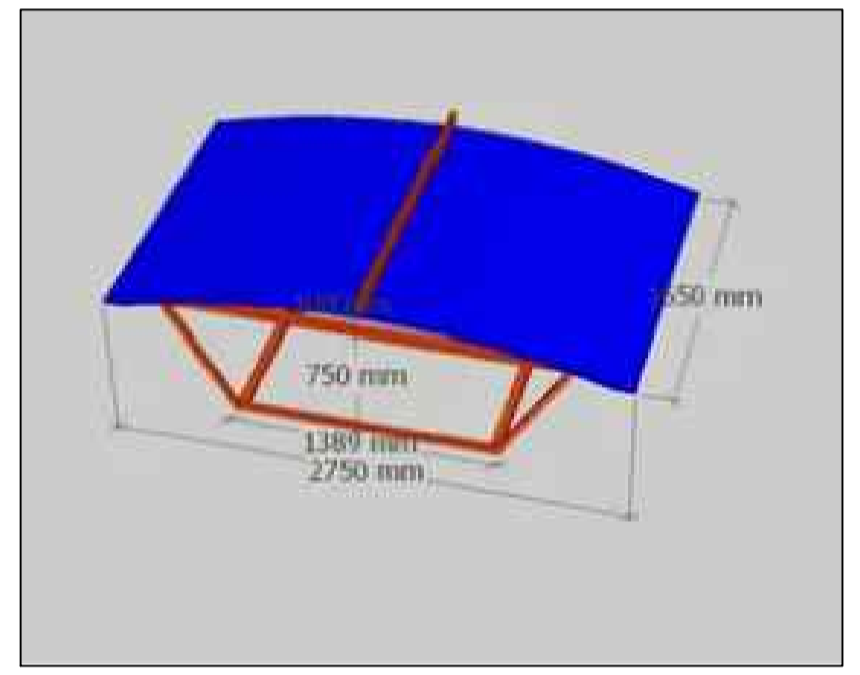


04 - MESA DE FUTMESA
 ESCALA: 1/30

NOTA: TAMPO DE MDF DE 15MM RESISTENTE A ÁGUA COM ADESIVO PERSONALIZADO, COM LAMINAÇÃO FOSCA PARA PROTEÇÃO, NA LATERAL DELA TODA ENTRA UMA PROTEÇÃO DE BORRACHA. A REDE É FEITA EM VIDRO TEMPERADO DE 10 MM. TODA A BASE É FEITA EM AÇO, PINTURA COM PINTURA AUTOMOTIVA FOSCA. MEDIDAS: PONTO MAIS BAIXO É DE 56 CM E O PONTO MAIS ALTO DE 76 CM. COM 2,75 M DE COMPRIMENTO E 1,70 METROS DE LARGURA

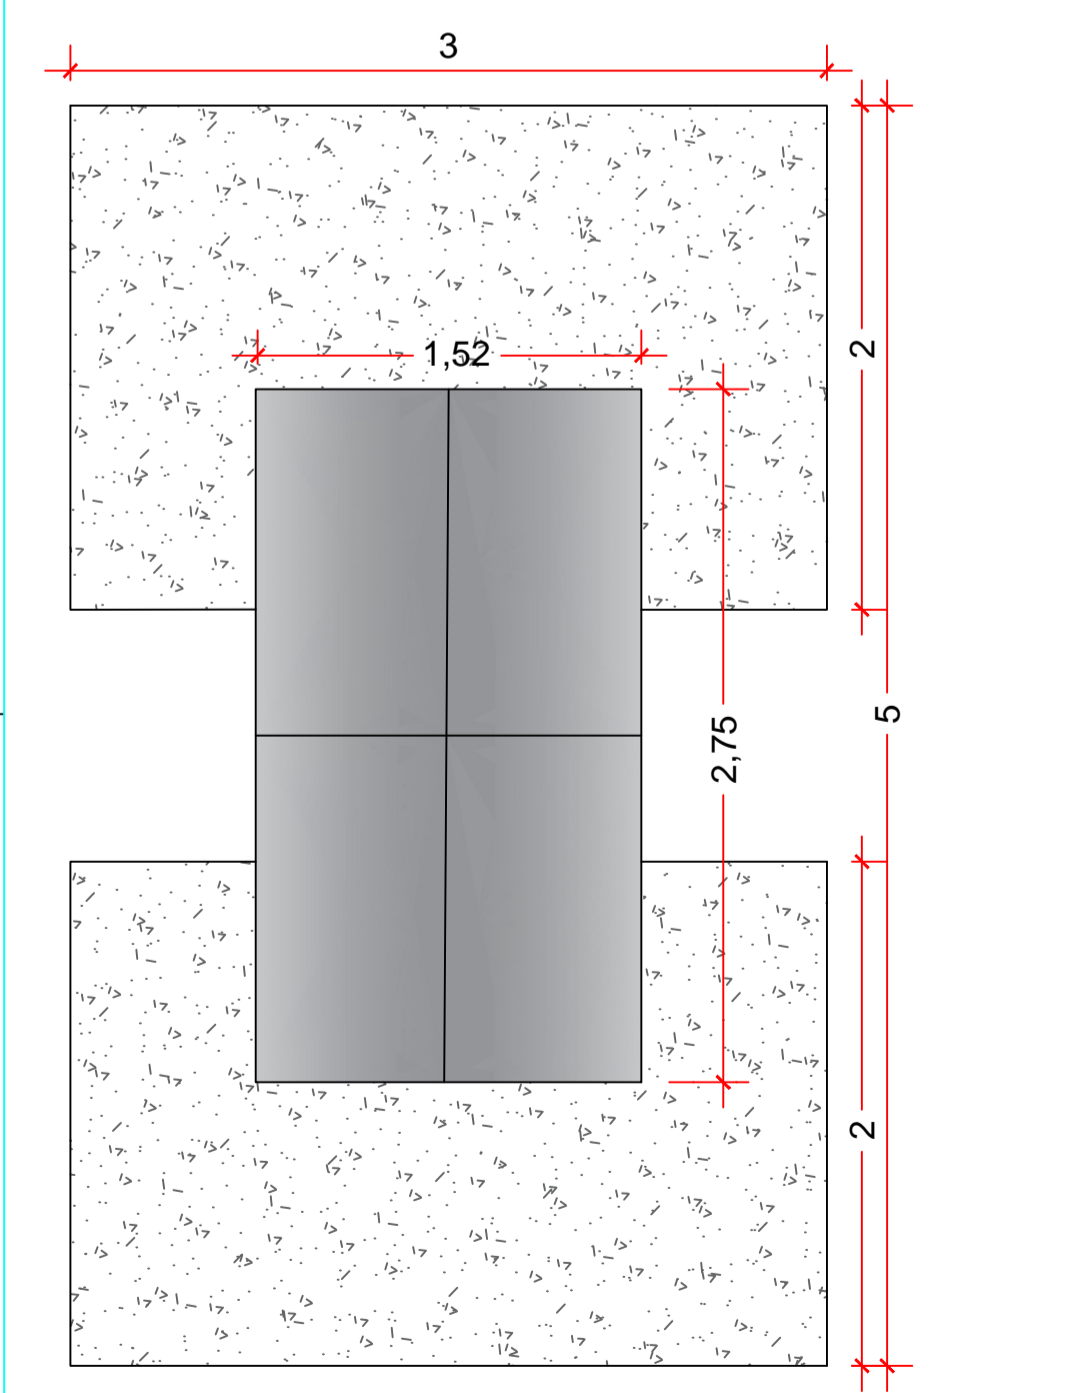

07 - MESA PING-PONG
 ESCALA: 1/25

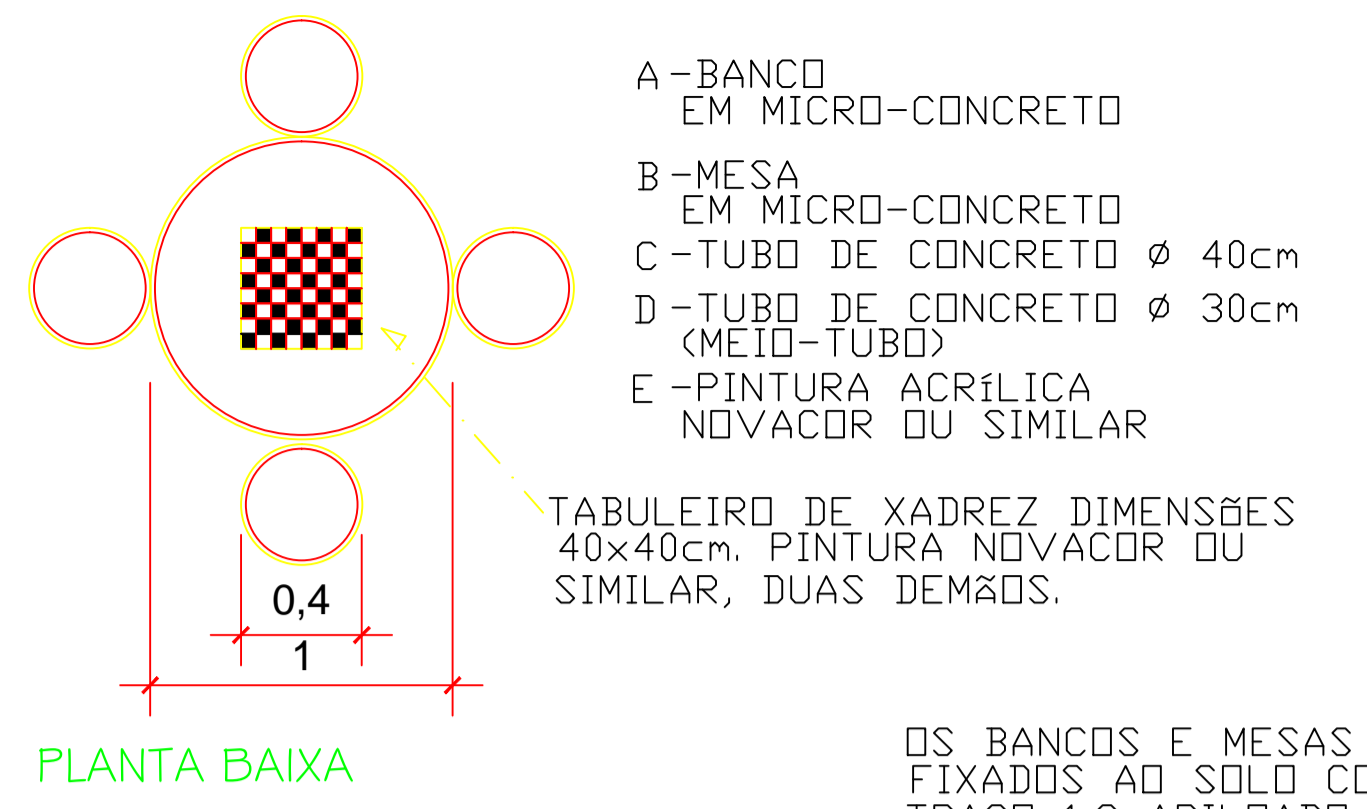


A - BANCO EM MICRO-CONCRETO
 B - MESA EM MICRO-CONCRETO
 C - TUBO DE CONCRETO Ø 40cm
 D - TUBO DE CONCRETO Ø 30cm (MEIO-TUBO)
 E - PINTURA ACRÍLICA NOVACOR OU SIMILAR


TABULEIRO DE XADREZ DIMENSÕES 40x40cm. PINTURA NOVACOR OU SIMILAR, DUAS DEMÃOS.

OS BANCOS E MESAS DEVERÃO SER FIXADOS AO SOLO COM SOLO CIMENTO TRAÇO 1:8 APILOADO EM CAMADA DE 15cm.


02 - MESA COM BANCO CIRCULARES DE CONCRETO
 ESCALA: 1/25

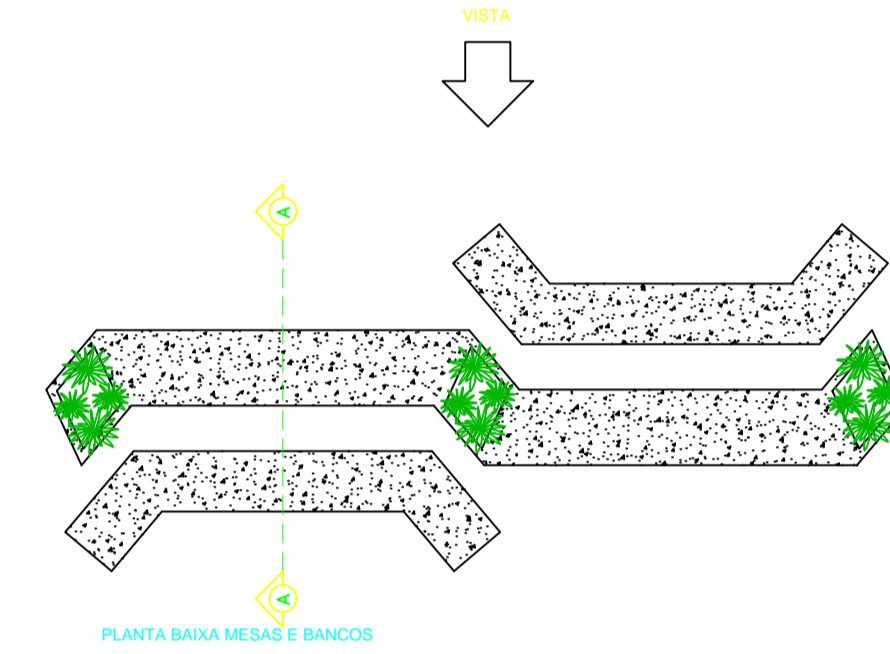

05 - DETALHE RAMPAS

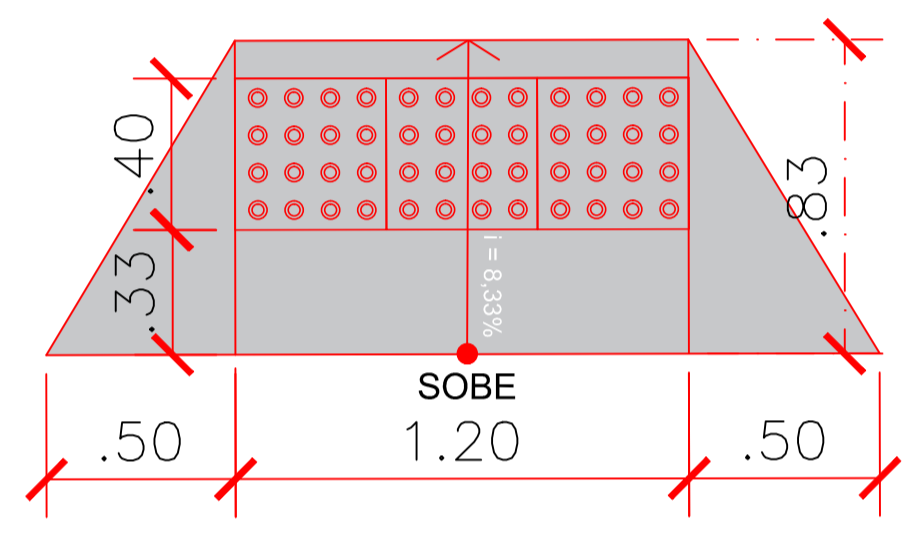


05 - DETALHE RAMPAS

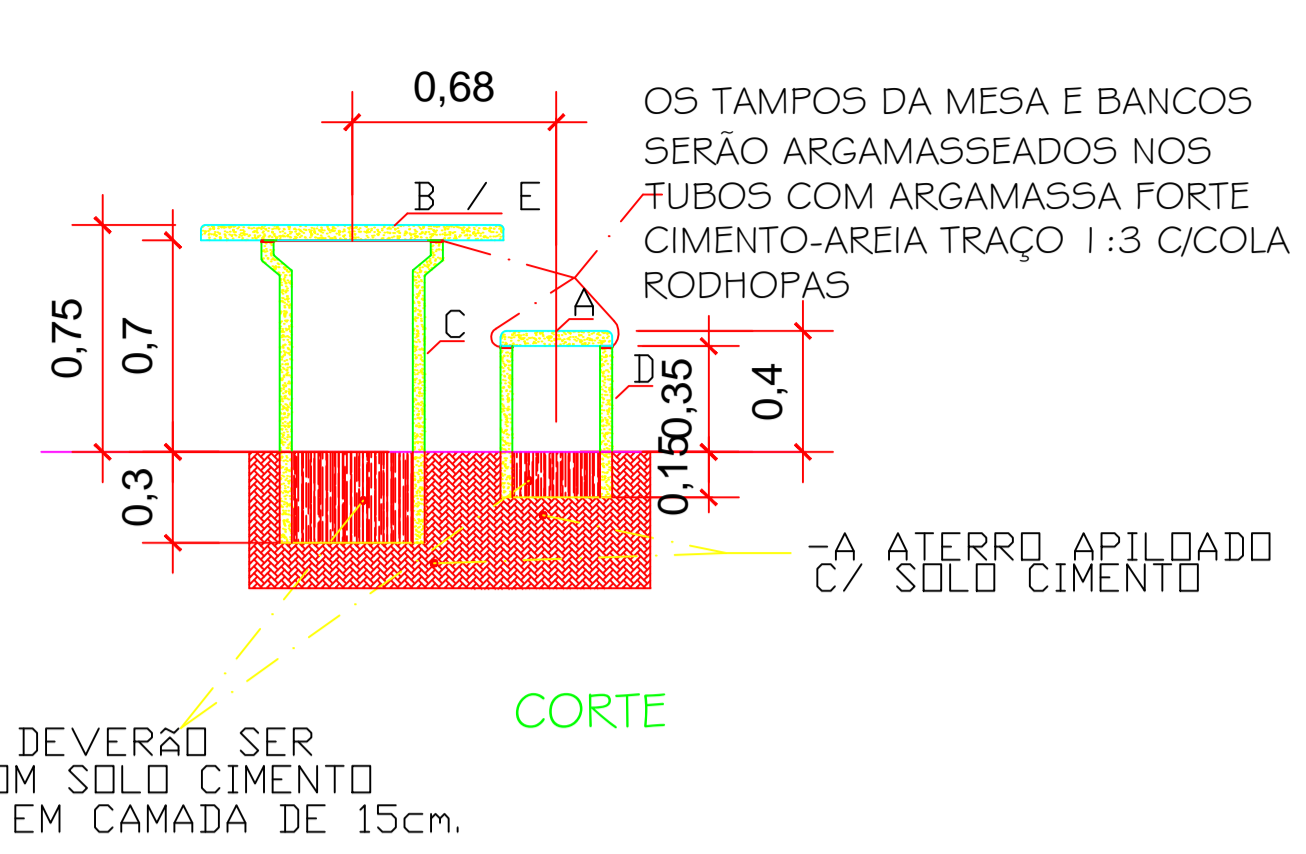


OS TAMPOS DA MESA E BANCOS SERÃO ARGAMASSEADOS NOS TUBOS COM ARGAMASSA FORTE CIMENTO-AREIA TRAÇO 1:3 C/COLA RODHOPAS

A - ATERRO APILOADO C/ SOLO CIMENTO



02 - MESA COM BANCO CIRCULARES DE CONCRETO
 ESCALA: 1/25

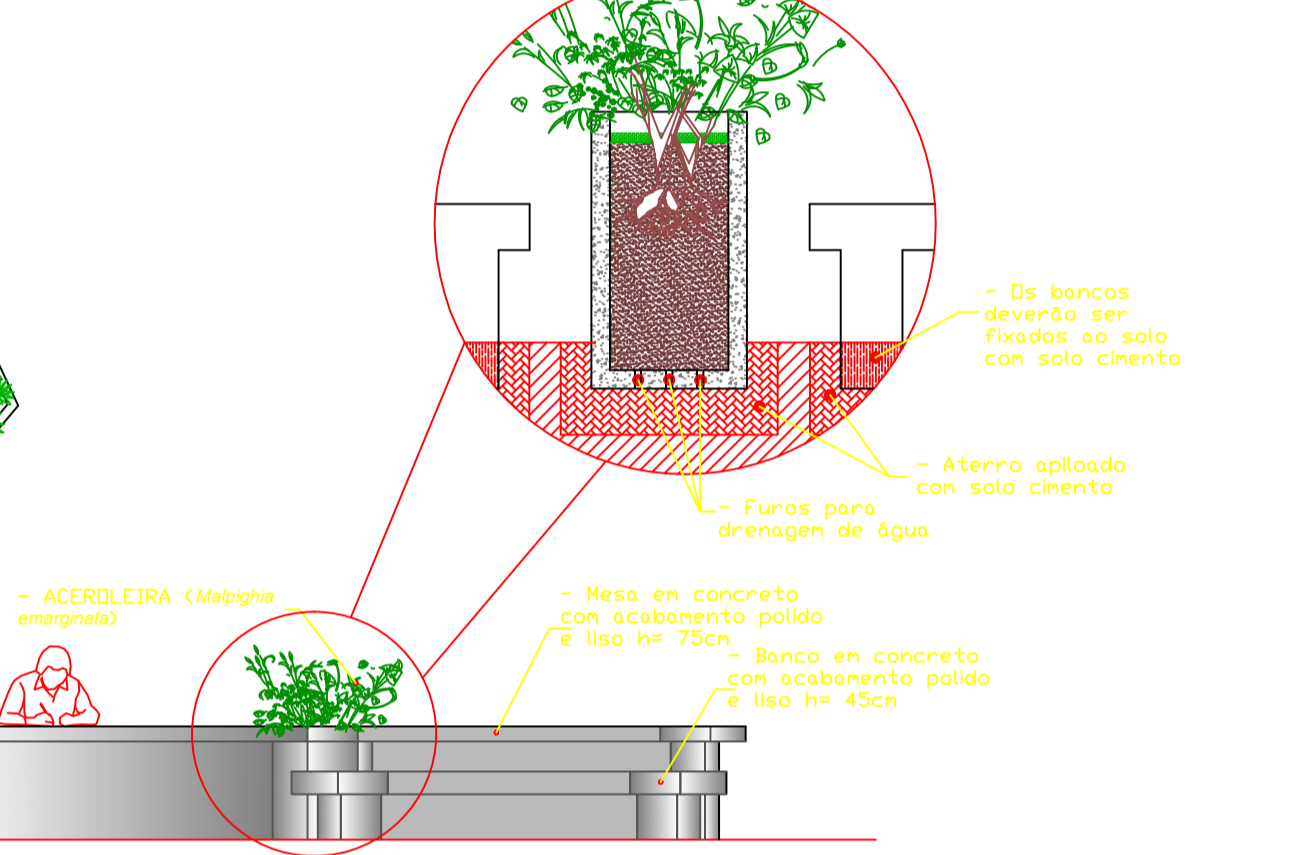


08 - MESA COM BANCO
 ESCALA: 1/50

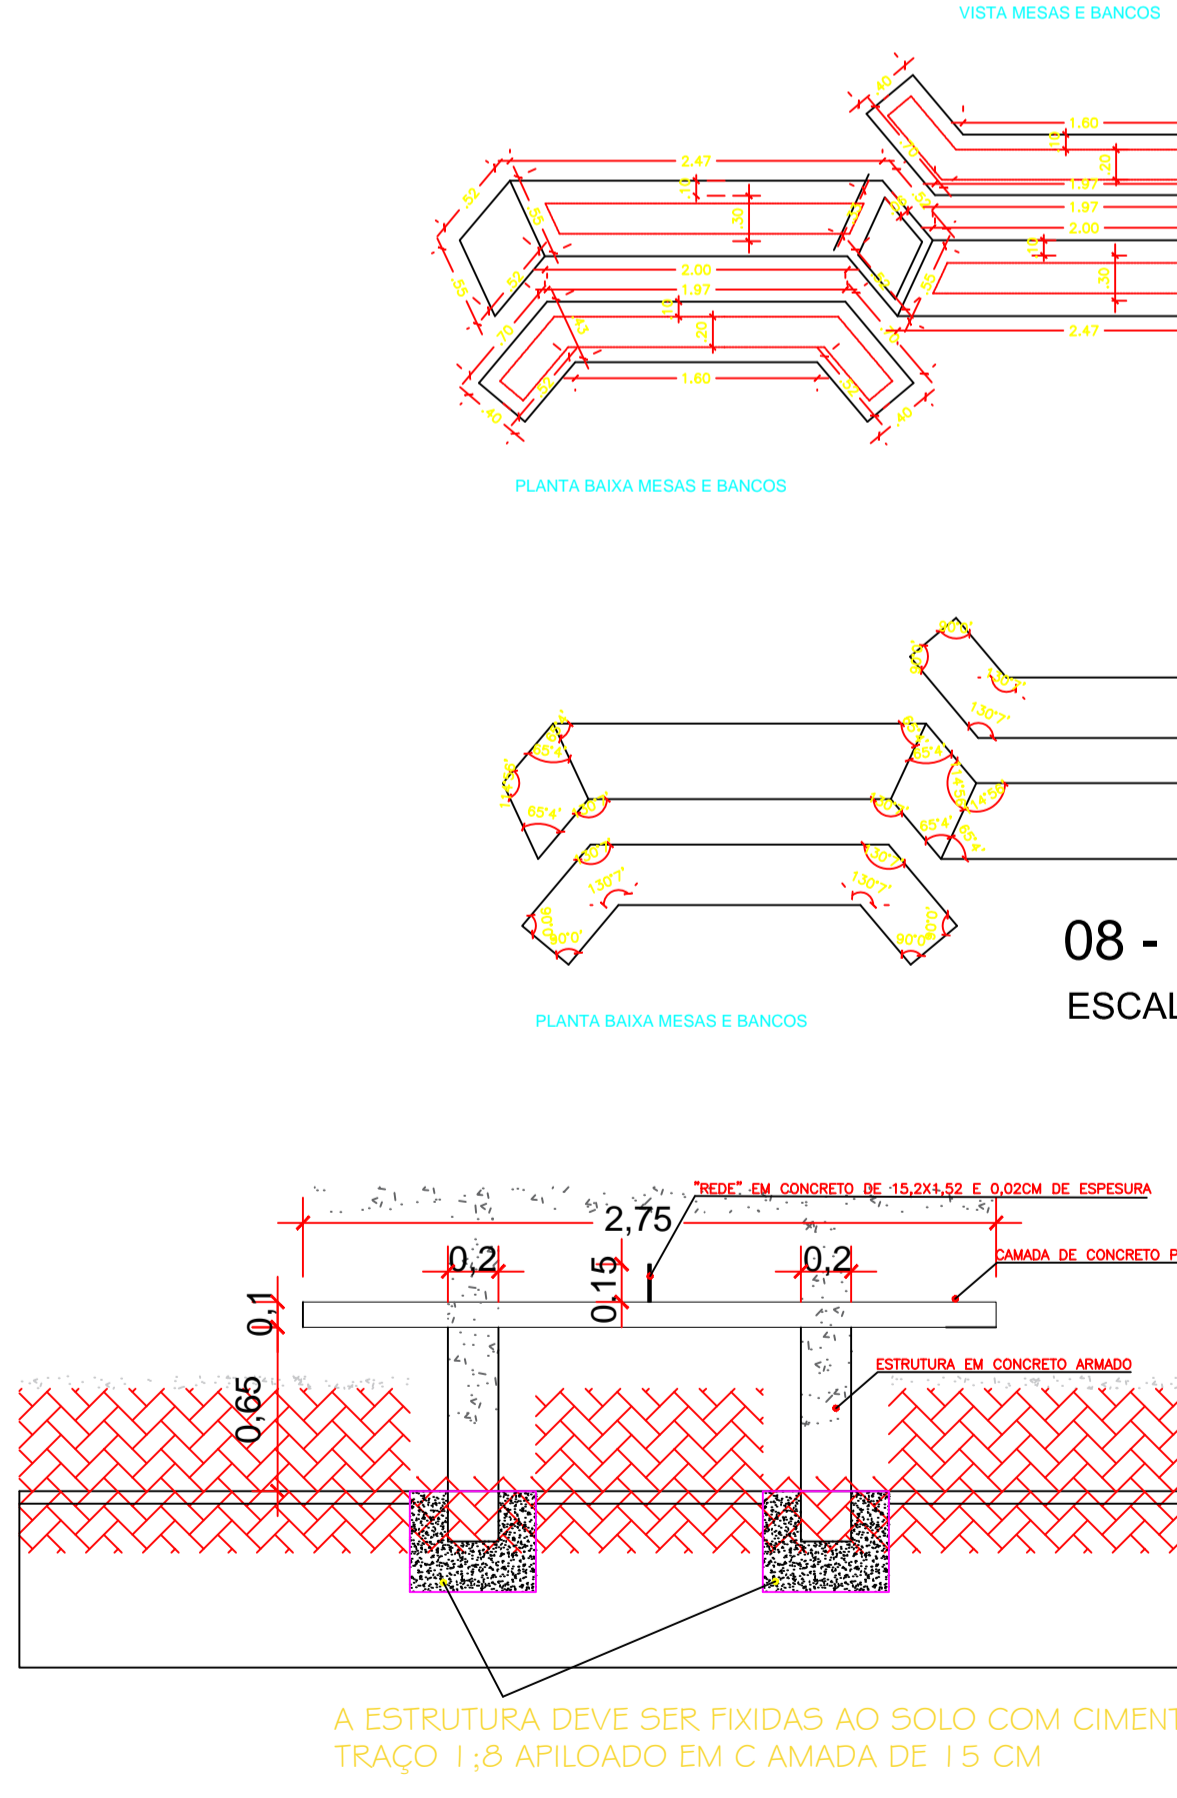

A ESTRUTURA DEVE SER FIXADA AO SOLO COM CIMENTO, TRAÇO 1:8 APILOADO EM CAMADA DE 15 CM

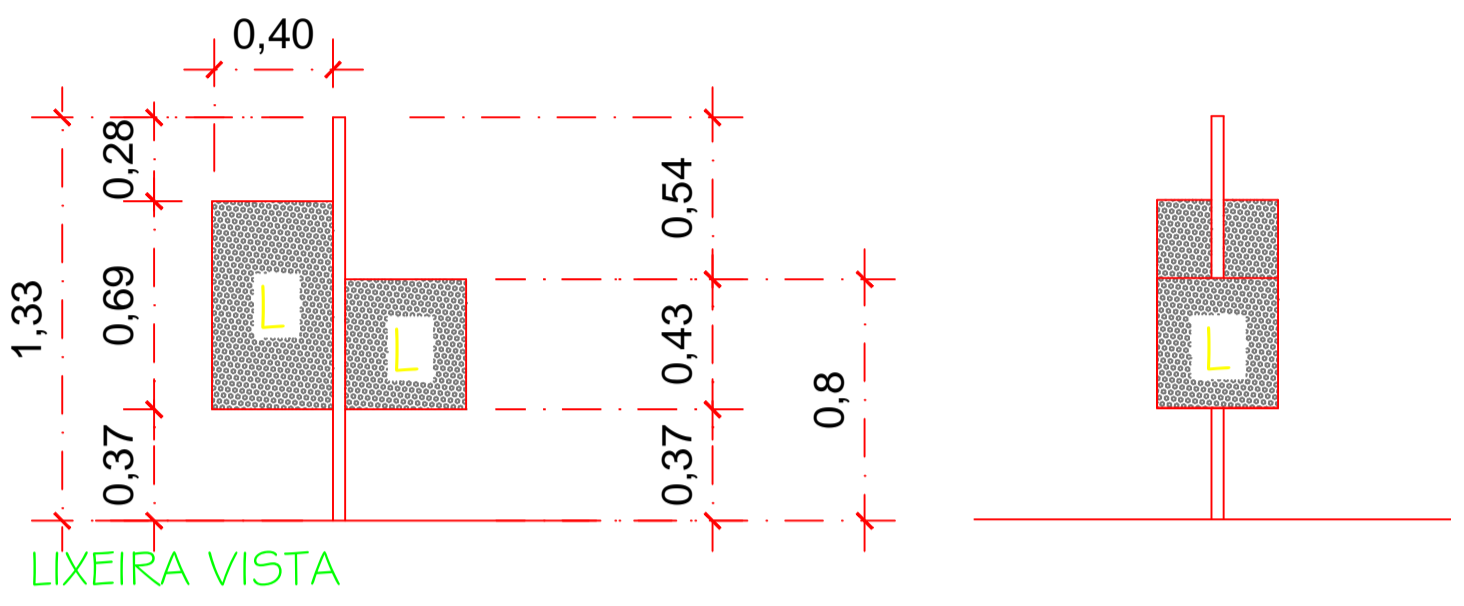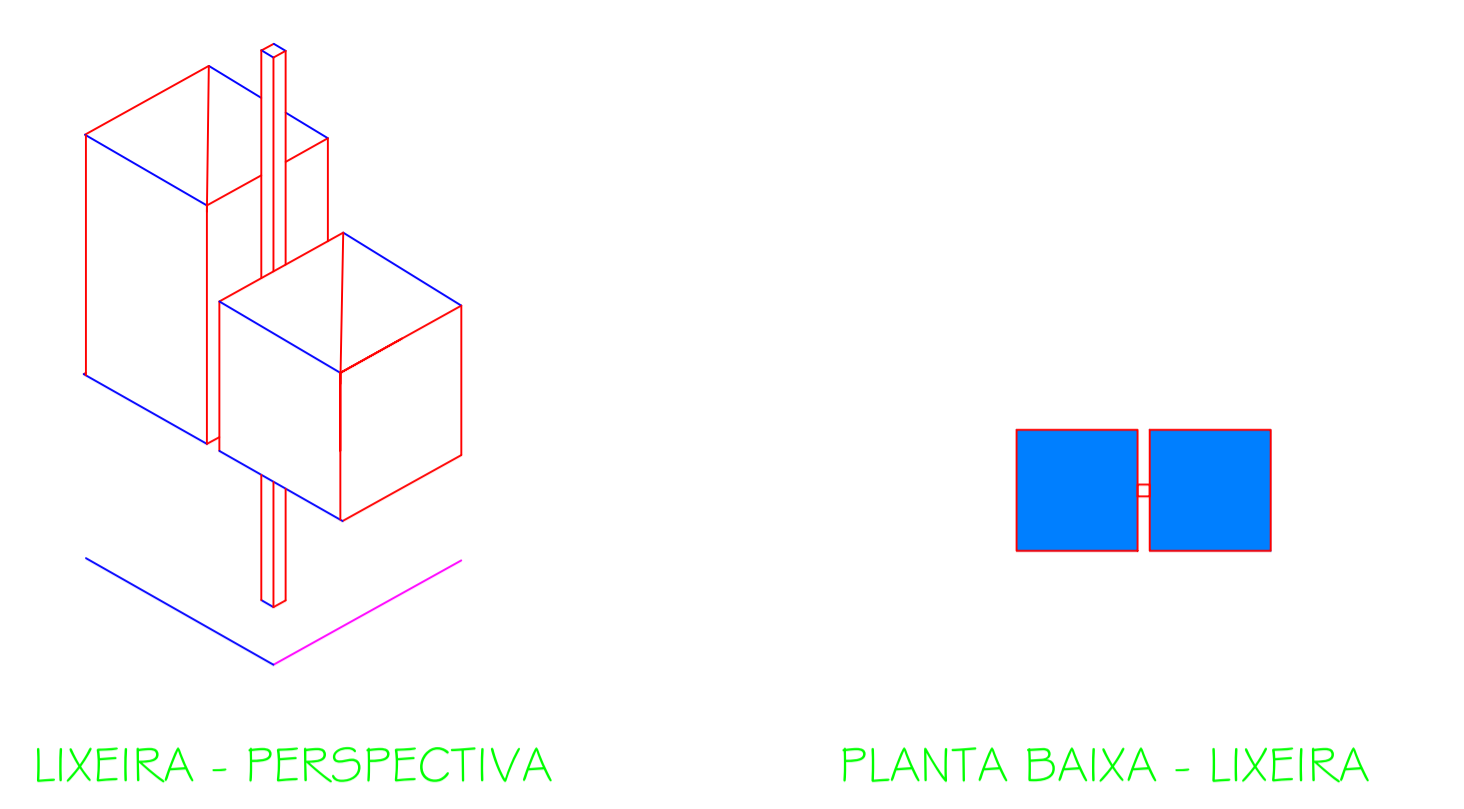

03 - LIXEIRA
 ESCALA: 1/25

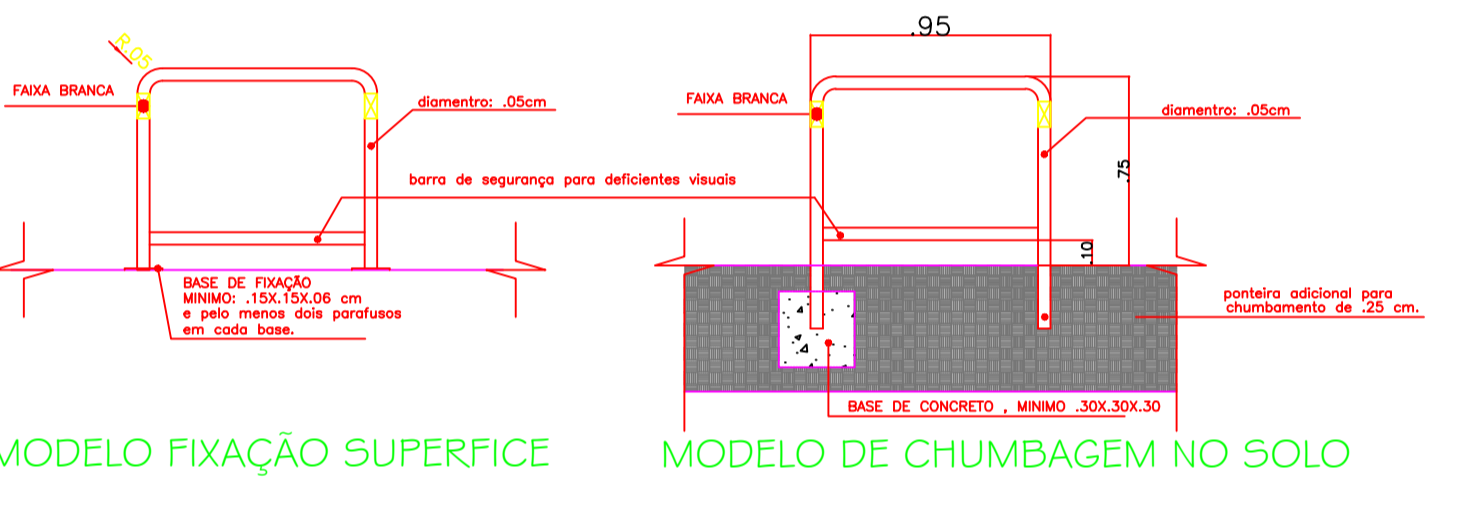

06 - BICICLETÁRIO (5 PEÇAS)
 ESCALA: 1/25

RECANTO DAS EMAS DF	
ENDEREÇO: QUADRA 114 CONJUNTOS 10A/10 RECANTO DAS EMAS - DF	
PROPRIETÁRIO: GOVERNO DO DISTRITO FEDERAL - GDF	
AUTOR DO PROJETO:	NAYARA RAYANE BARBOSA SANTOS
RESPONSÁVEL TÉCNICO:	
PROPRIETÁRIO _____	
AUTOR DO PROJETO:	CAU- _____
COAUTOR:	CAU- _____
GDF	GDF
	CREA

ARQUITETURA			
PROJETO DE CONSTRUÇÃO DE ESPAÇO ESPORTIVO DA QUADRA 114			
ADM REC RA-XV		DETALHAMENTO MOBILIÁRIO 1	
ÁREA TOTAL: 4.618,90 m²	DESENHO: COLOM	DATA: MAIO/2021	06/07
ESC.: INDICADA	TIPO: DWG	VISTO:	

RECANTO DAS EMAS DF

ENDEREÇO: QUADRA 114 CONJUNTOS 10A/10 RECANTO DAS EMAS - DF

PROPRIETÁRIO: GOVERNO DO DISTRITO FEDERAL - GDF

AUTOR DO PROJETO: NAYARA RAYANE BARBOSA SANTOS

RESPONSÁVEL TÉCNICO: *Carla Evelyn Soares de Oliveira*
Administrador do Recanto das Emas
Aut.: 1608204-1

PROPRIETÁRIO

Nayara Rayane Barbosa Santos
Arquiteta Urbanista
CAU-DF 206.138.4

AUTOR DO PROJETO:

CAU-

COAUTOR:

CAU-

GDF

GDF

CREA

ARQUITETURA

ADM
REC
RA-XV

PROJETO DE CONSTRUÇÃO DE ESPAÇO ESPORTIVO DA QUADRA 114

DETALHAMENTO MOBILIÁRIO 2

07/07

ÁREA TOTAL: 4.618,90 m²


DESENHO: COLOM

DATA: MAIO/2021

ESC.: INDICADA


TIPO: DWG

VISTO:

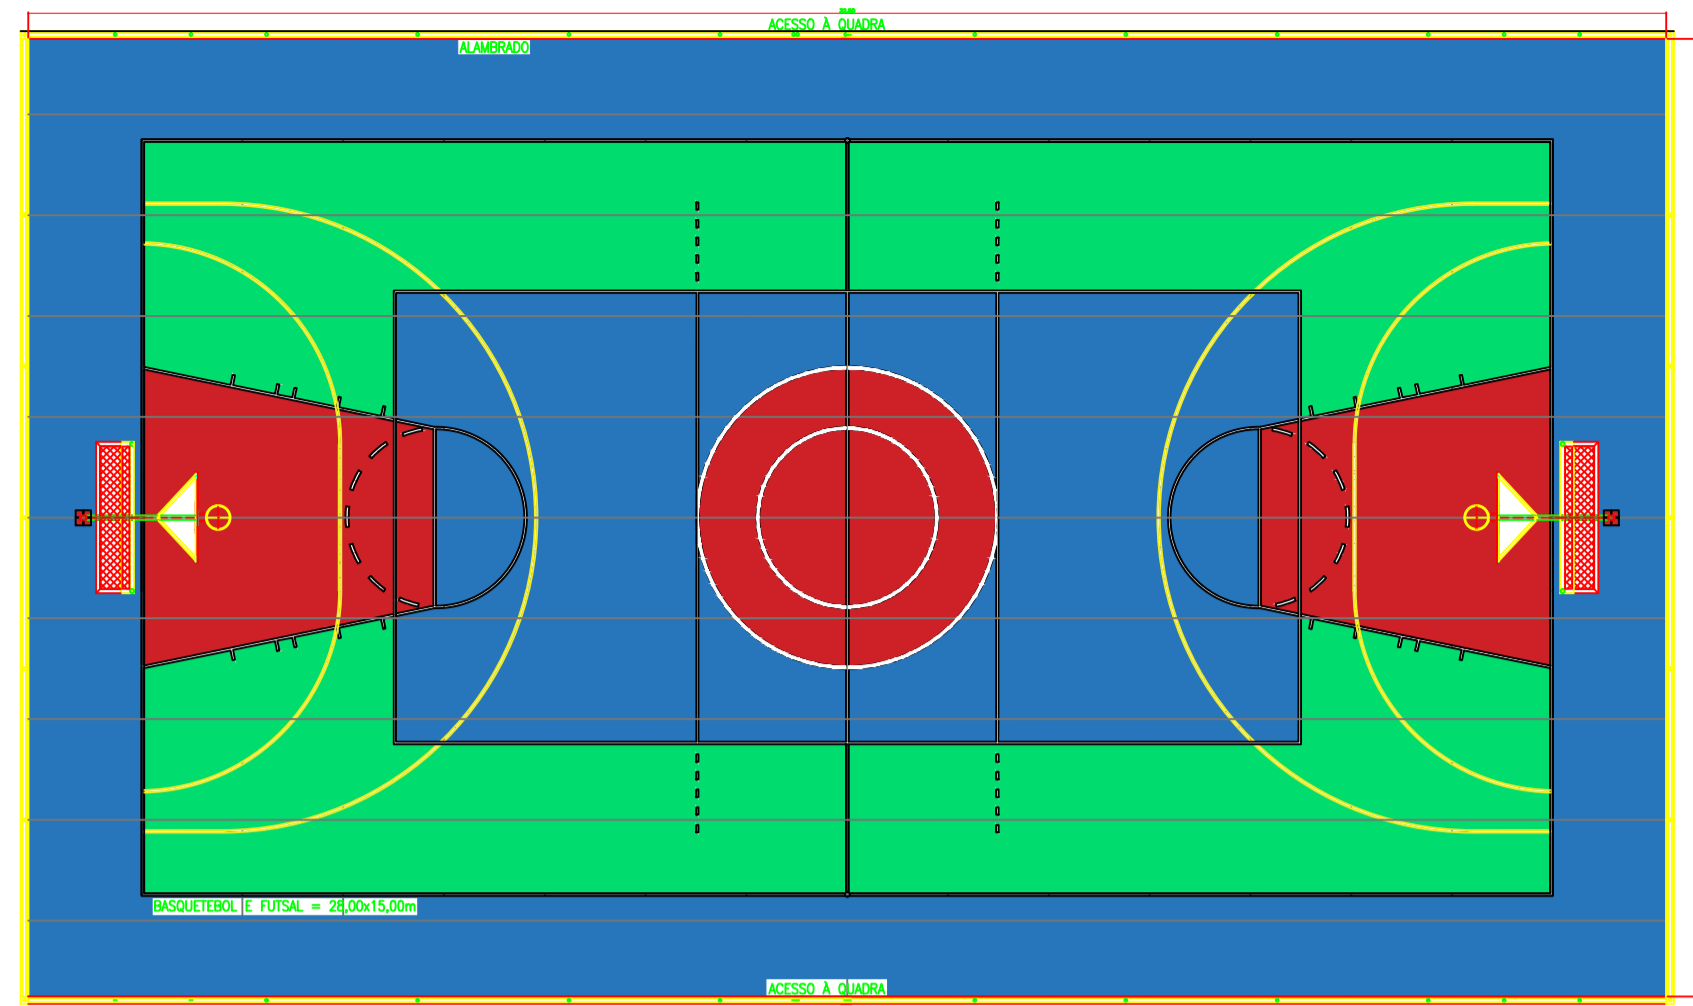


01 - MARCAÇÃO QUADRA POLIESPORTIVA
ESCALA: 1/150



02 - CORTE TRANSVERSAL
ESCALA: 1/100

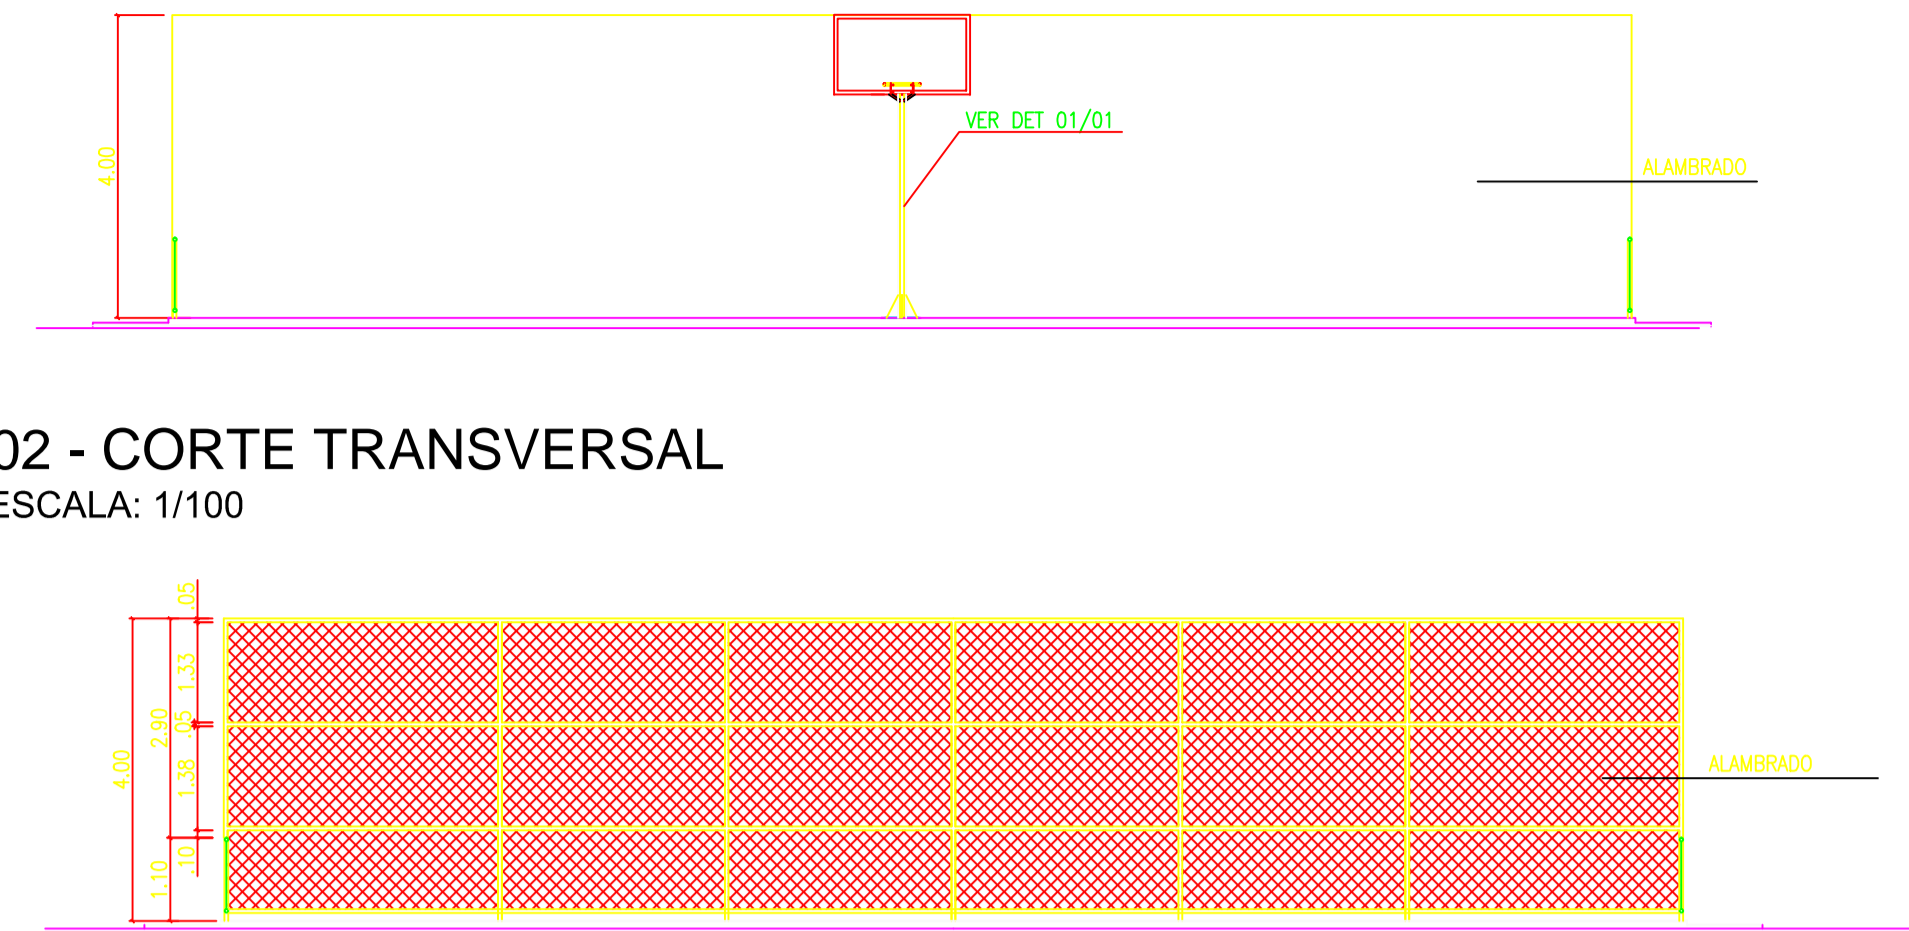


03 - VISTA LATERAL
ESCALA: 1/100

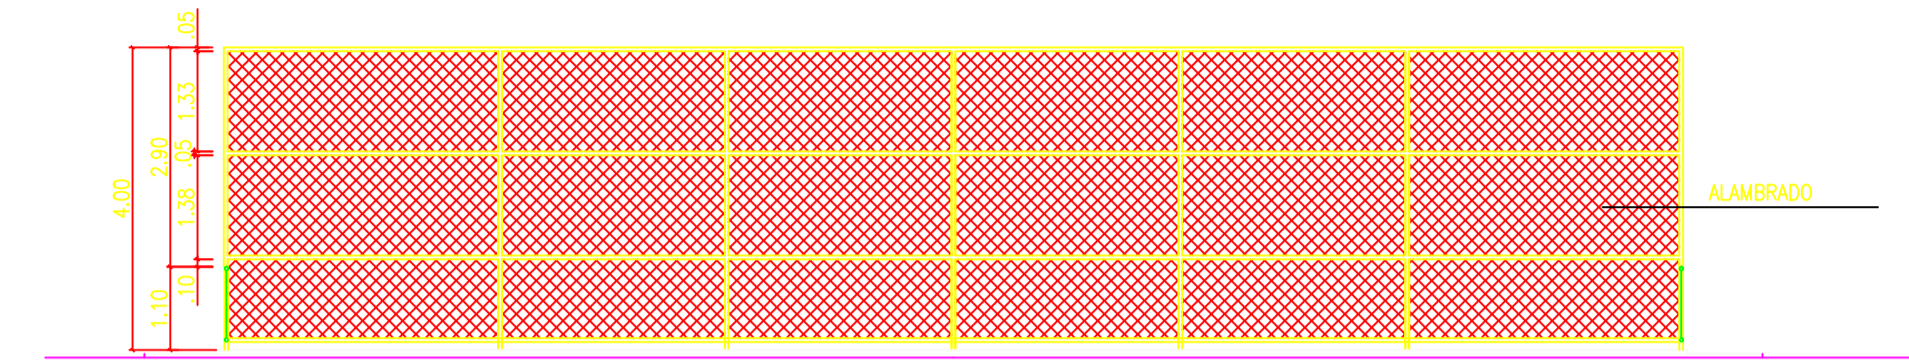


04 - PLATÔ DA QUADRA
ESCALA: 1/100

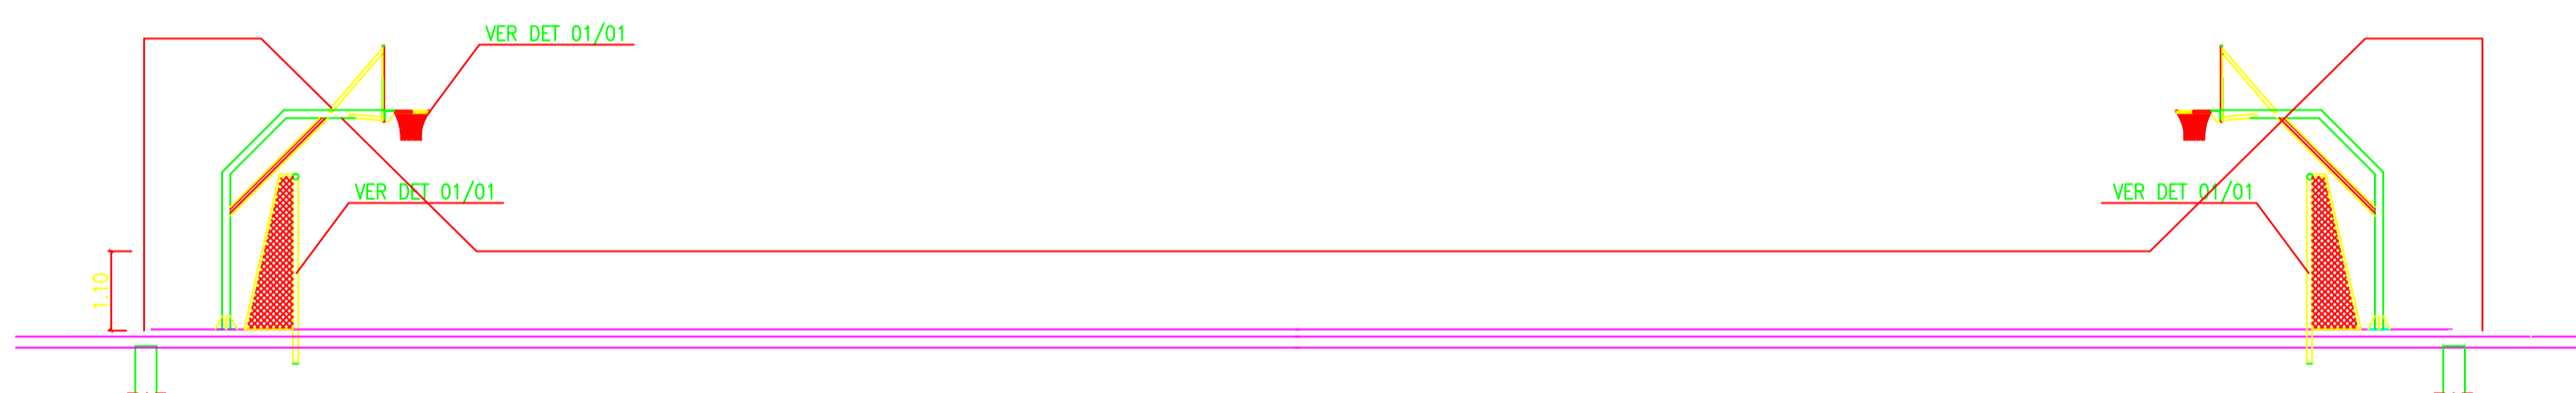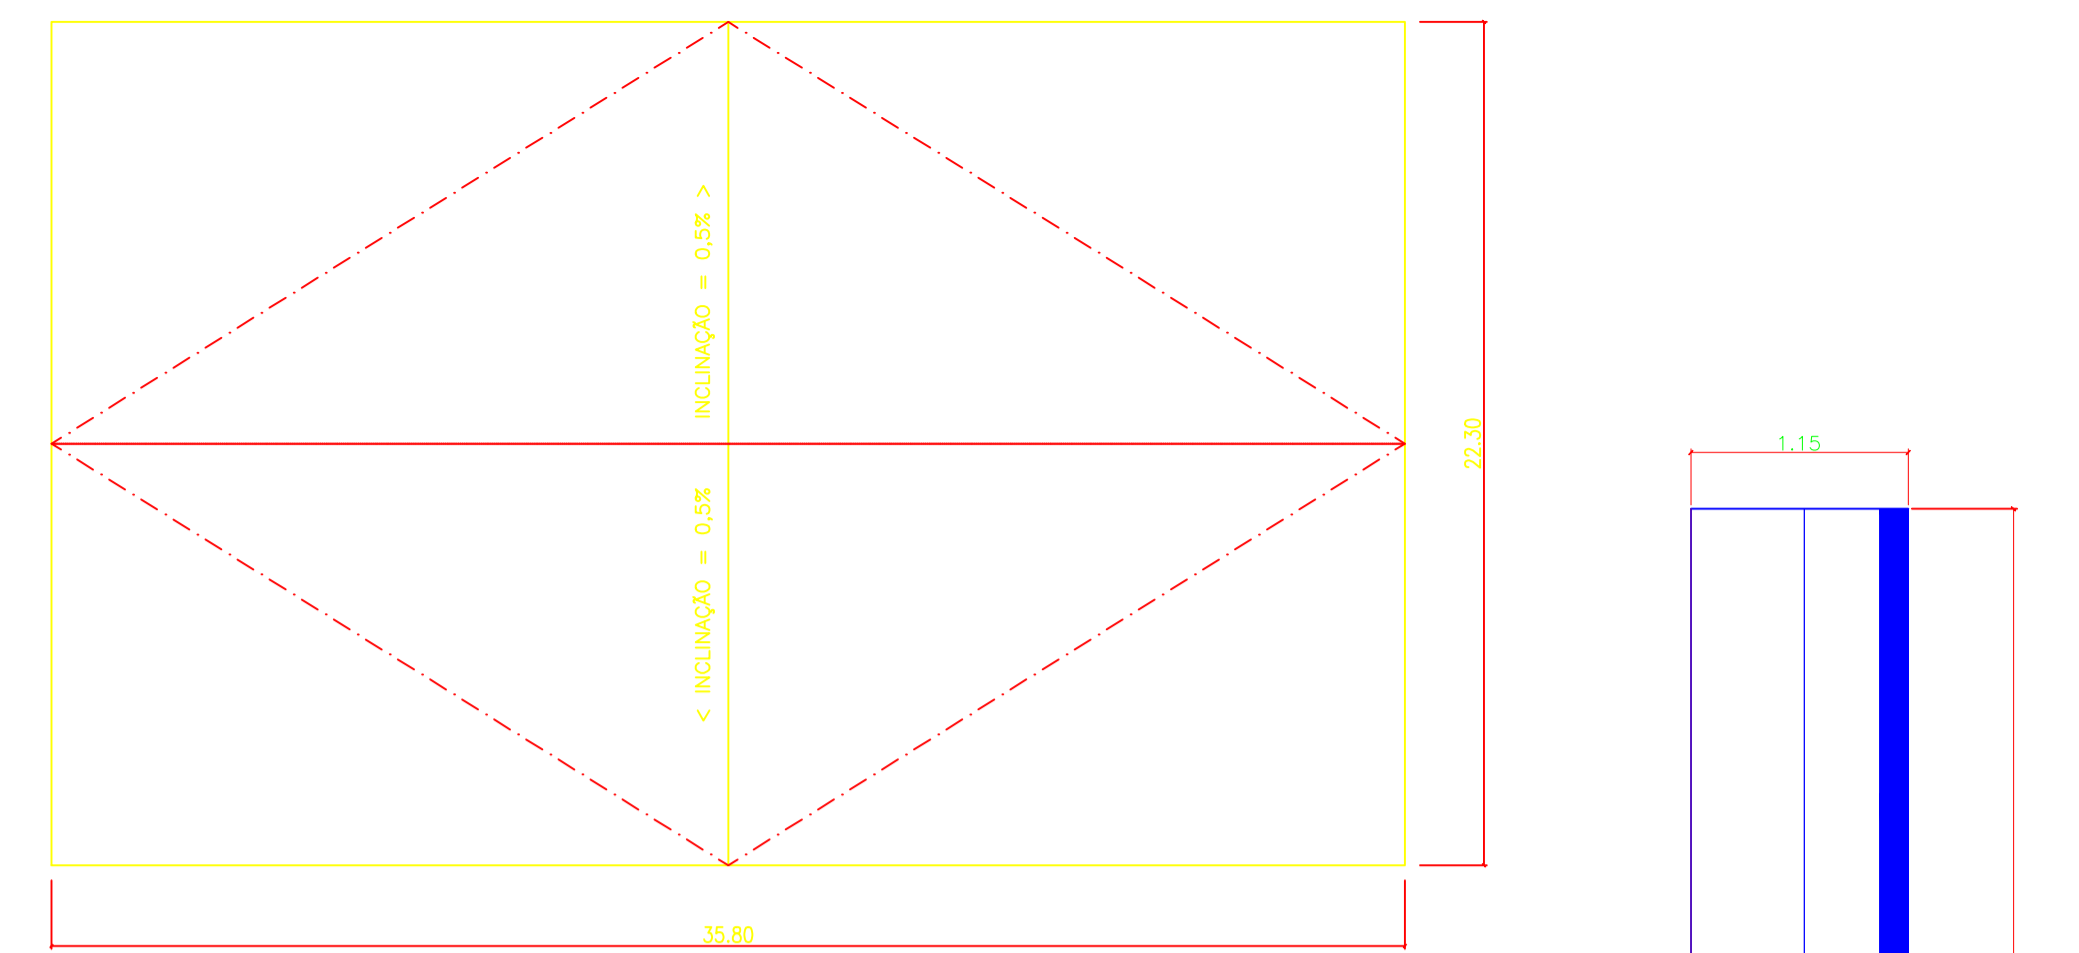


05 - CORTE LONGITUDINAL
ESCALA: 1/100

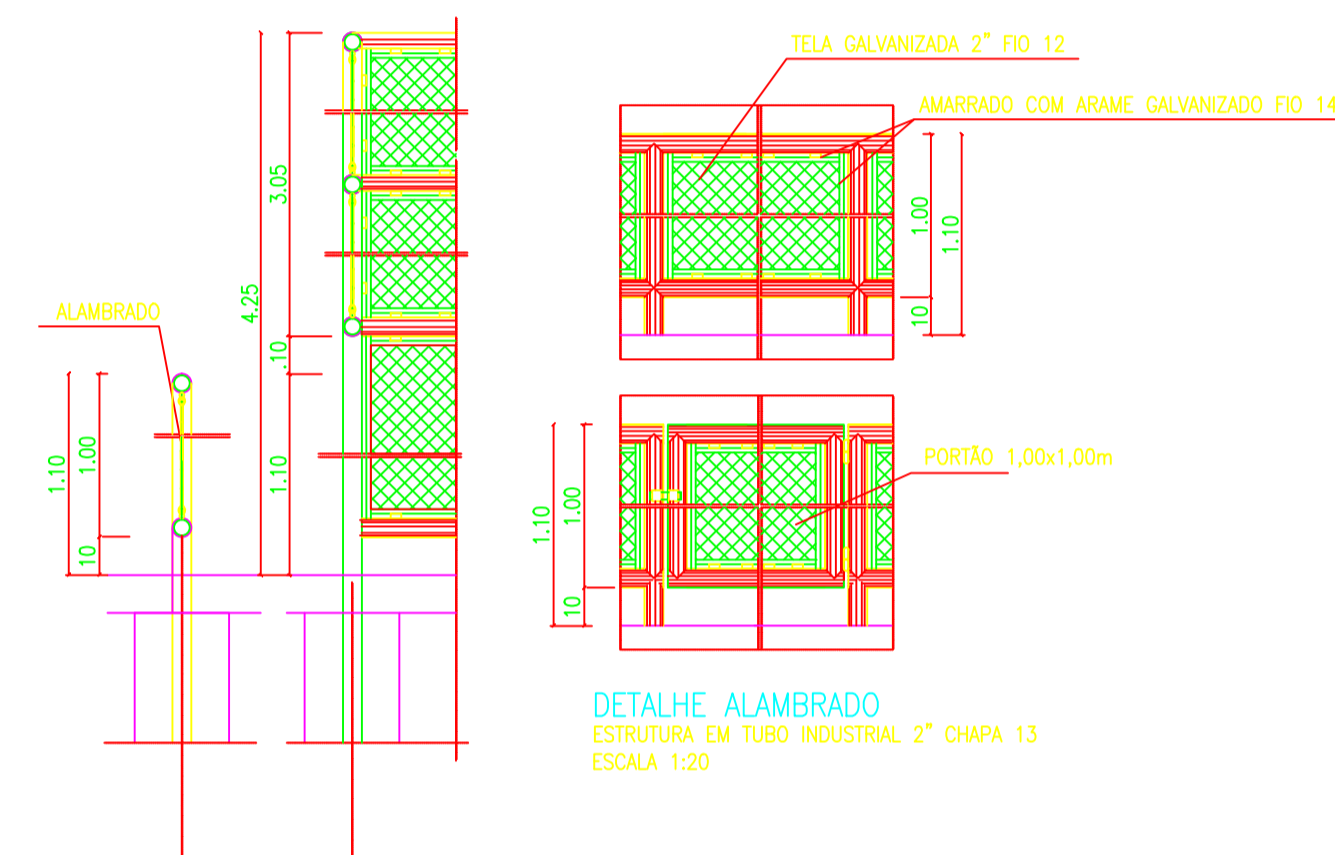


07 - DETALHE ALAMBRADO
ESCALA: 1/100

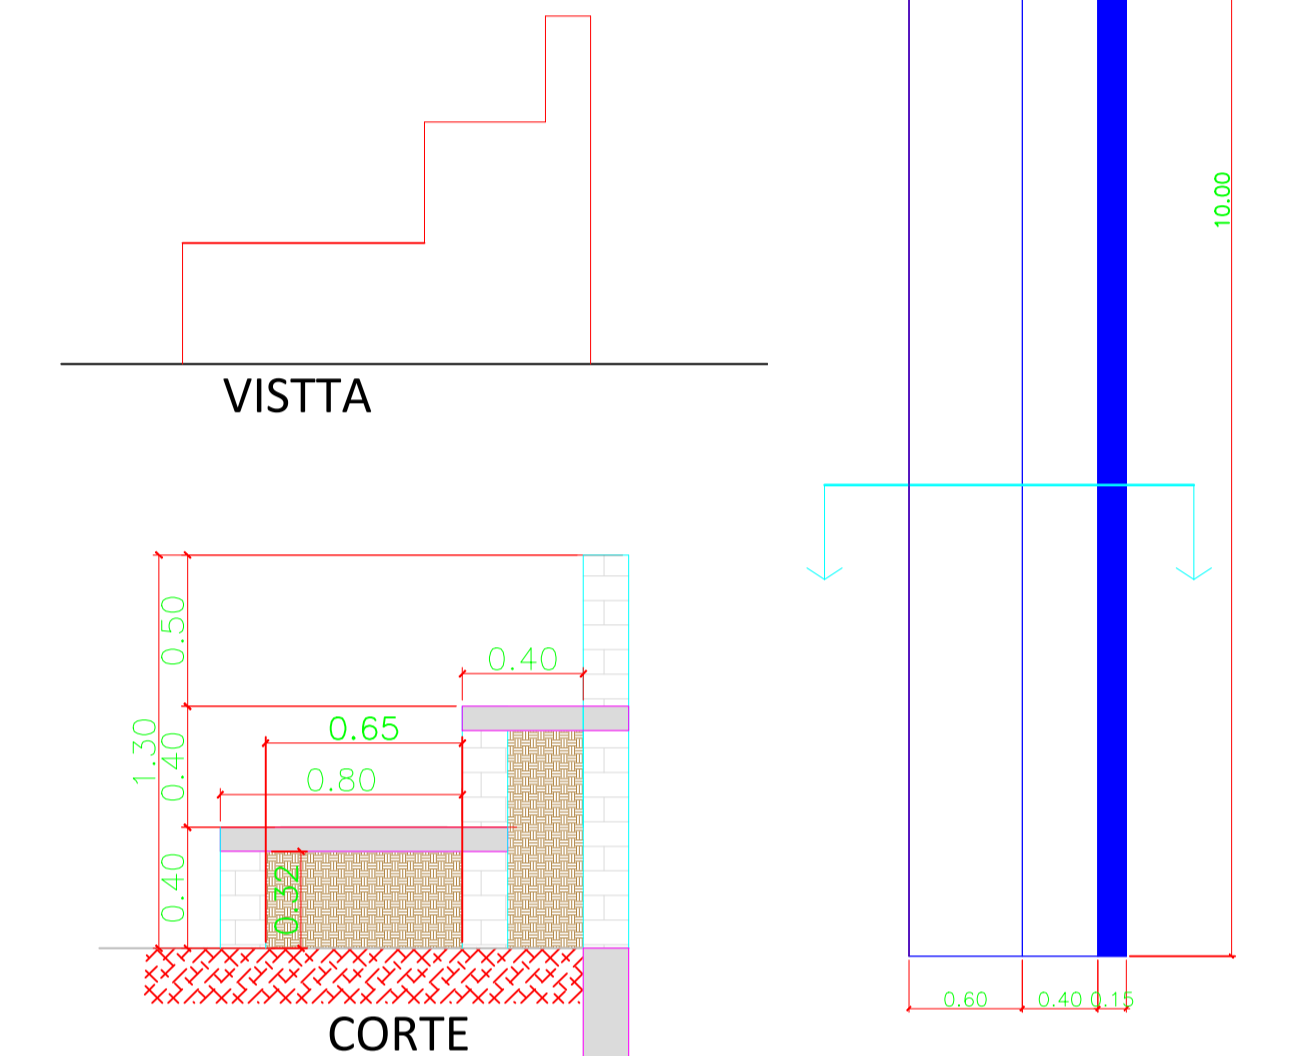

08 - ARQUIBANCADA
ESCALA: 1/25


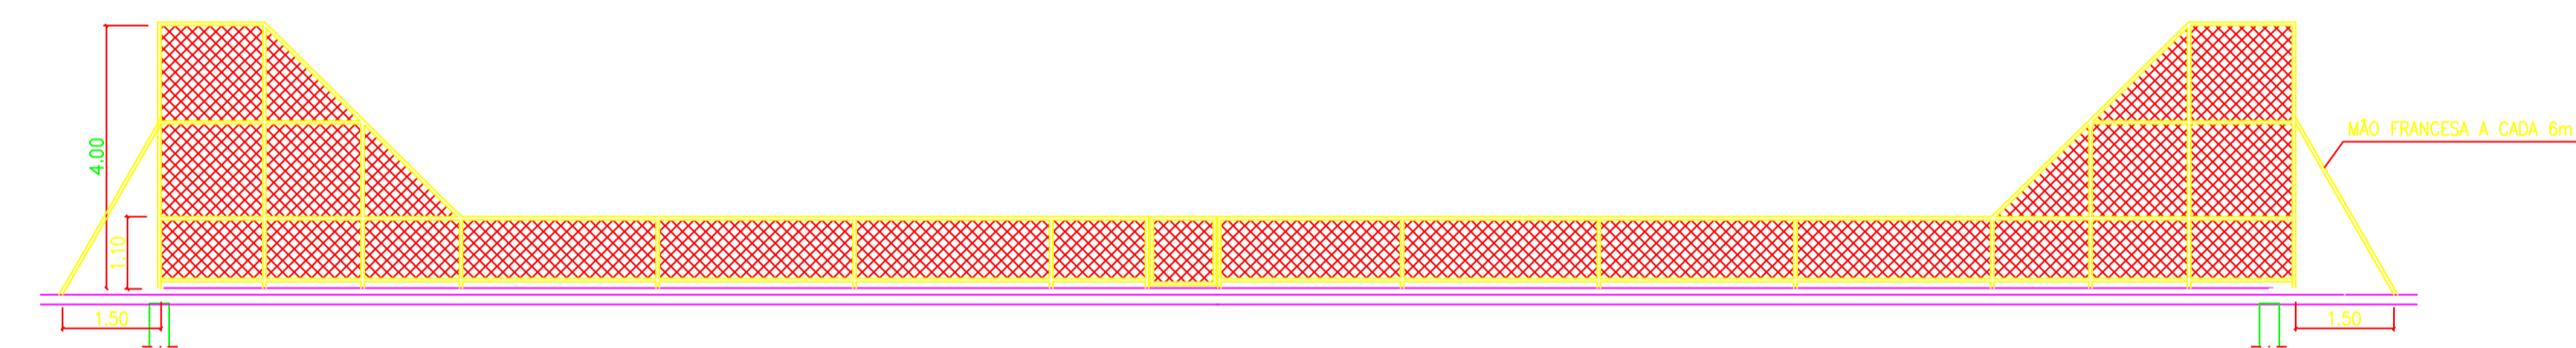


06 - VISTA FRONTAL
ESCALA: 1/100

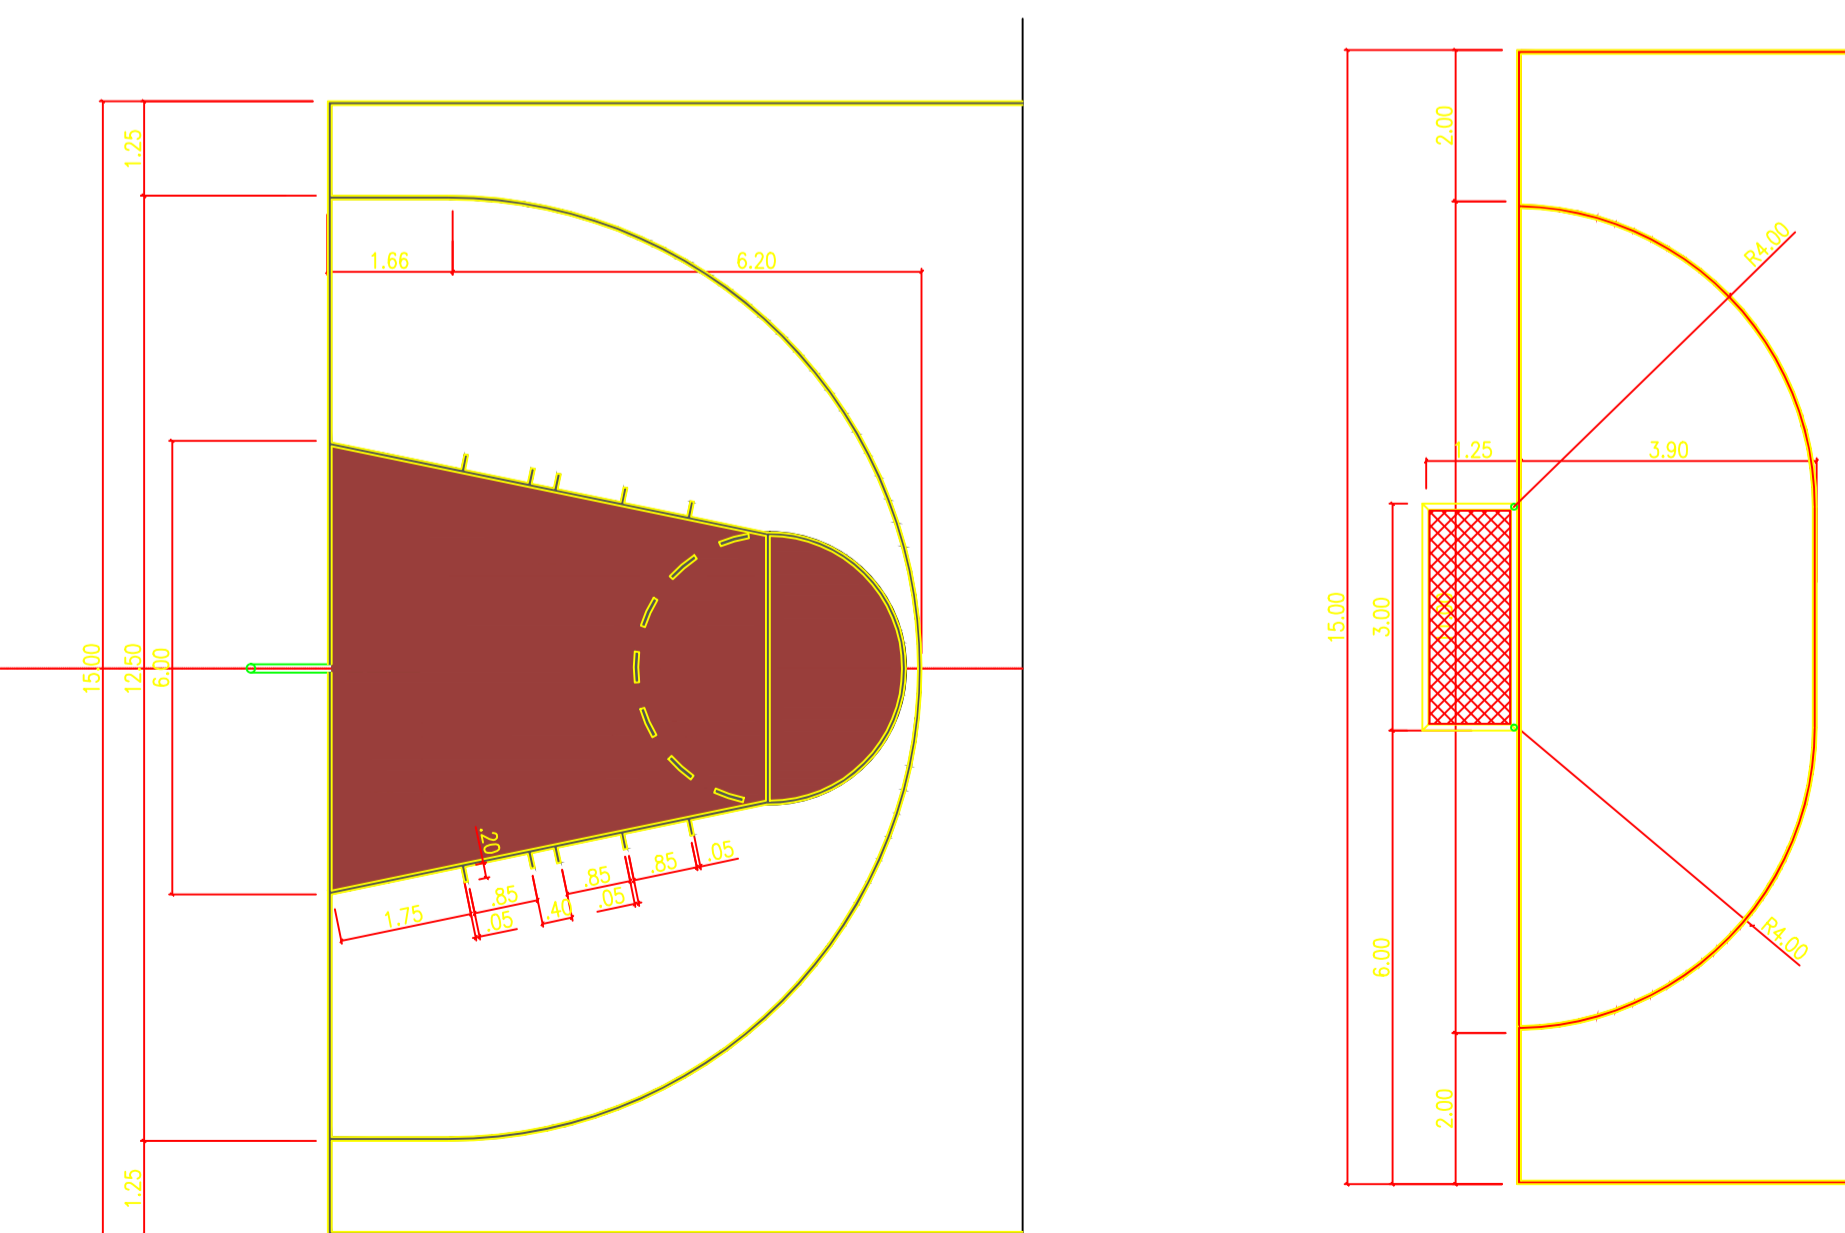


09 - MARCAÇÃO BASQUETEBOL
ESCALA: 1/100

10 - MARCAÇÃO FUTSAL
ESCALA: 1/100

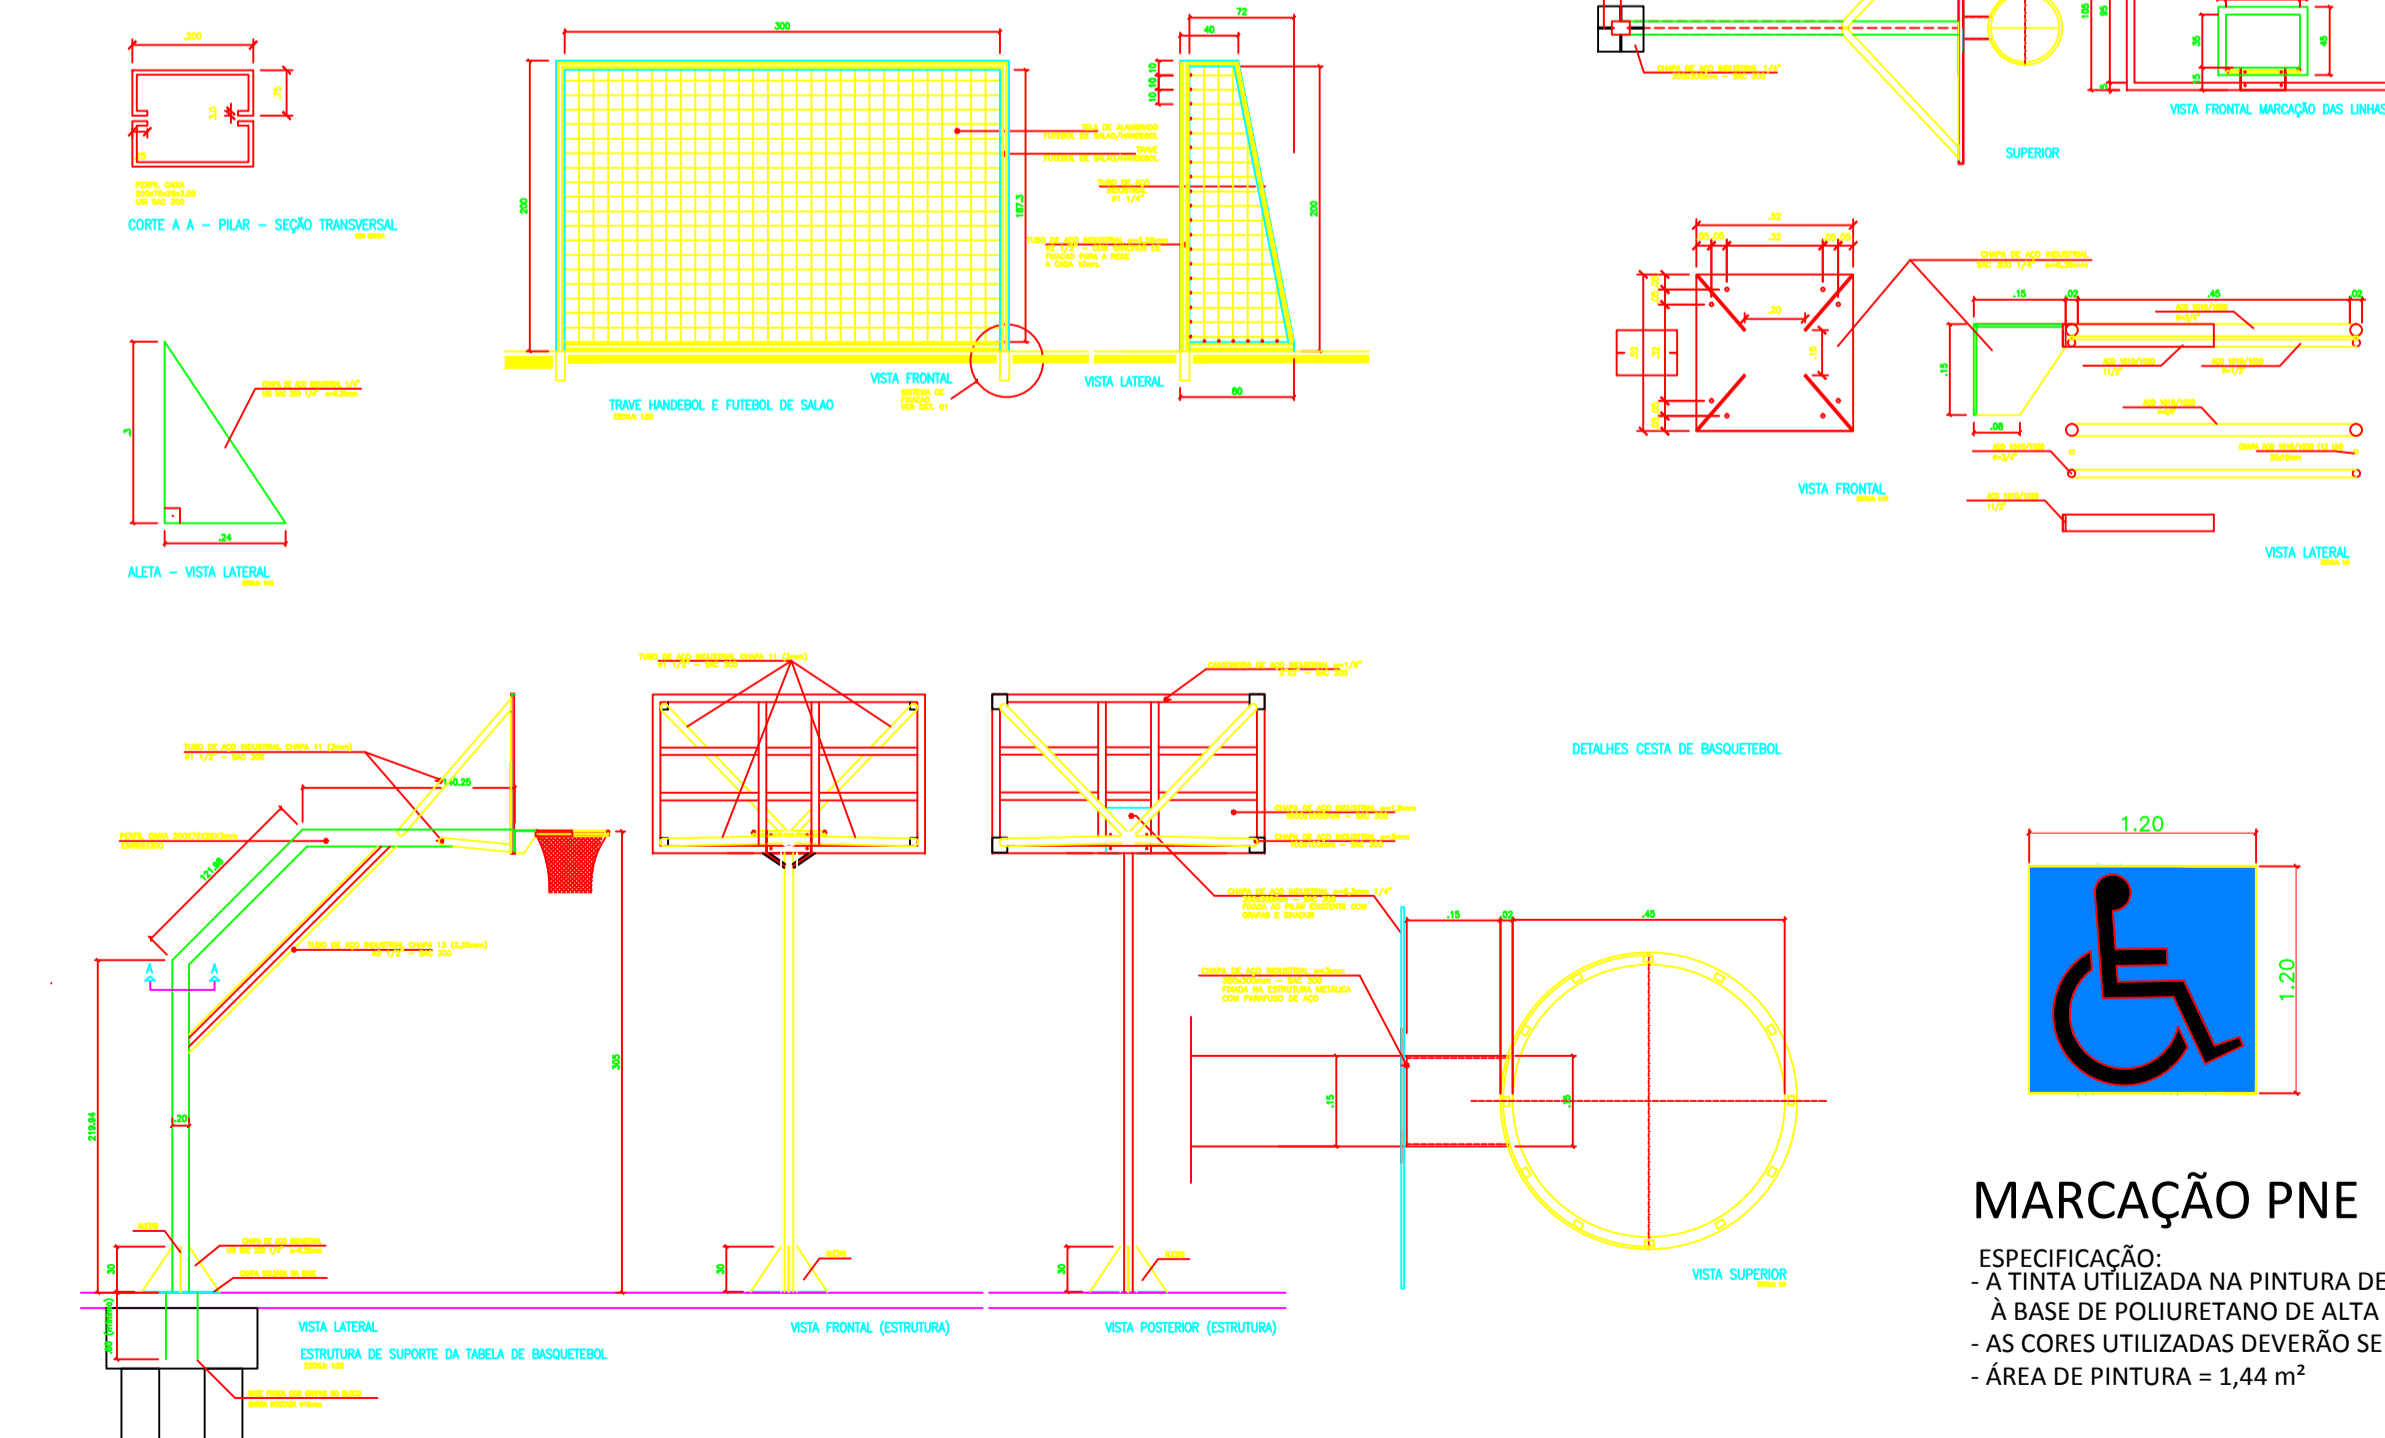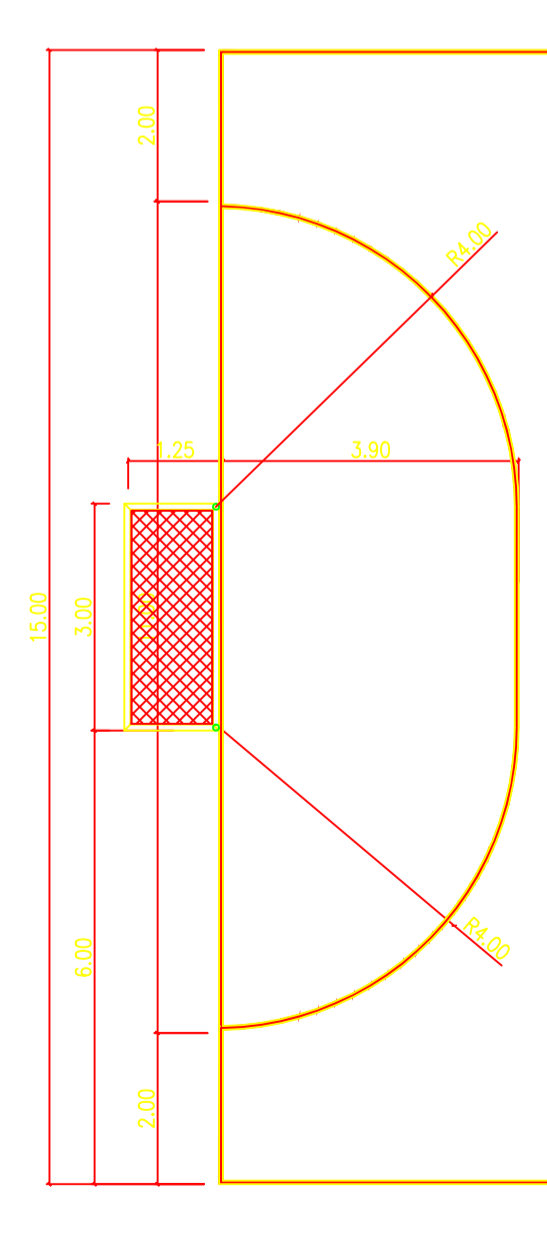

11 - DETALHAMENTO ESQUIPAMENTOS
ESCALA: 1/50

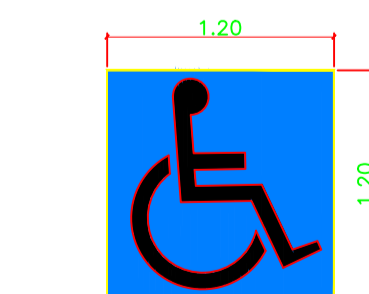

MARCAÇÃO PNE

ESPECIFICAÇÃO:
- A TINTA UTILIZADA NA PINTURA DEVERÁ SER A TINTA PU
- À BASE DE POLIURETANO DE ALTA RESISTÊNCIA.
- AS CORES UTILIZADAS DEVERÃO SER: BRANCO E AZUL
- ÁREA DE PINTURA = 1,44 m²

RECANTO DAS EMAS DF	
ENDEREÇO: QUADRA 114 CONJUNTOS 10A/10 RECANTO DAS EMAS - DF	
PROPRIETÁRIO: GOVERNO DO DISTRITO FEDERAL - GDF	
AUTOR DO PROJETO:	NAYARA RAYANE BARBOSA SANTOS
RESPONSÁVEL TÉCNICO:	
PROPRIETÁRIO	
AUTOR DO PROJETO:	CAU-
COAUTOR:	CAU-
GDF	GDF
	CREA

ARQUITETURA			
ADM	PROJETO DE CONSTRUÇÃO DE ESPAÇO ESPORTIVO DA QUADRA 114		
REC	DETALHAMENTO QUADRA POLIESPORTIVA		
RA-XV	ÁREA TOTAL: 4.618,90m ²	DESENHO: COLOM	DATA: MAIO/2021
	ESC.: INDICADA	TIPO: DWG	VISTO:

07/07